


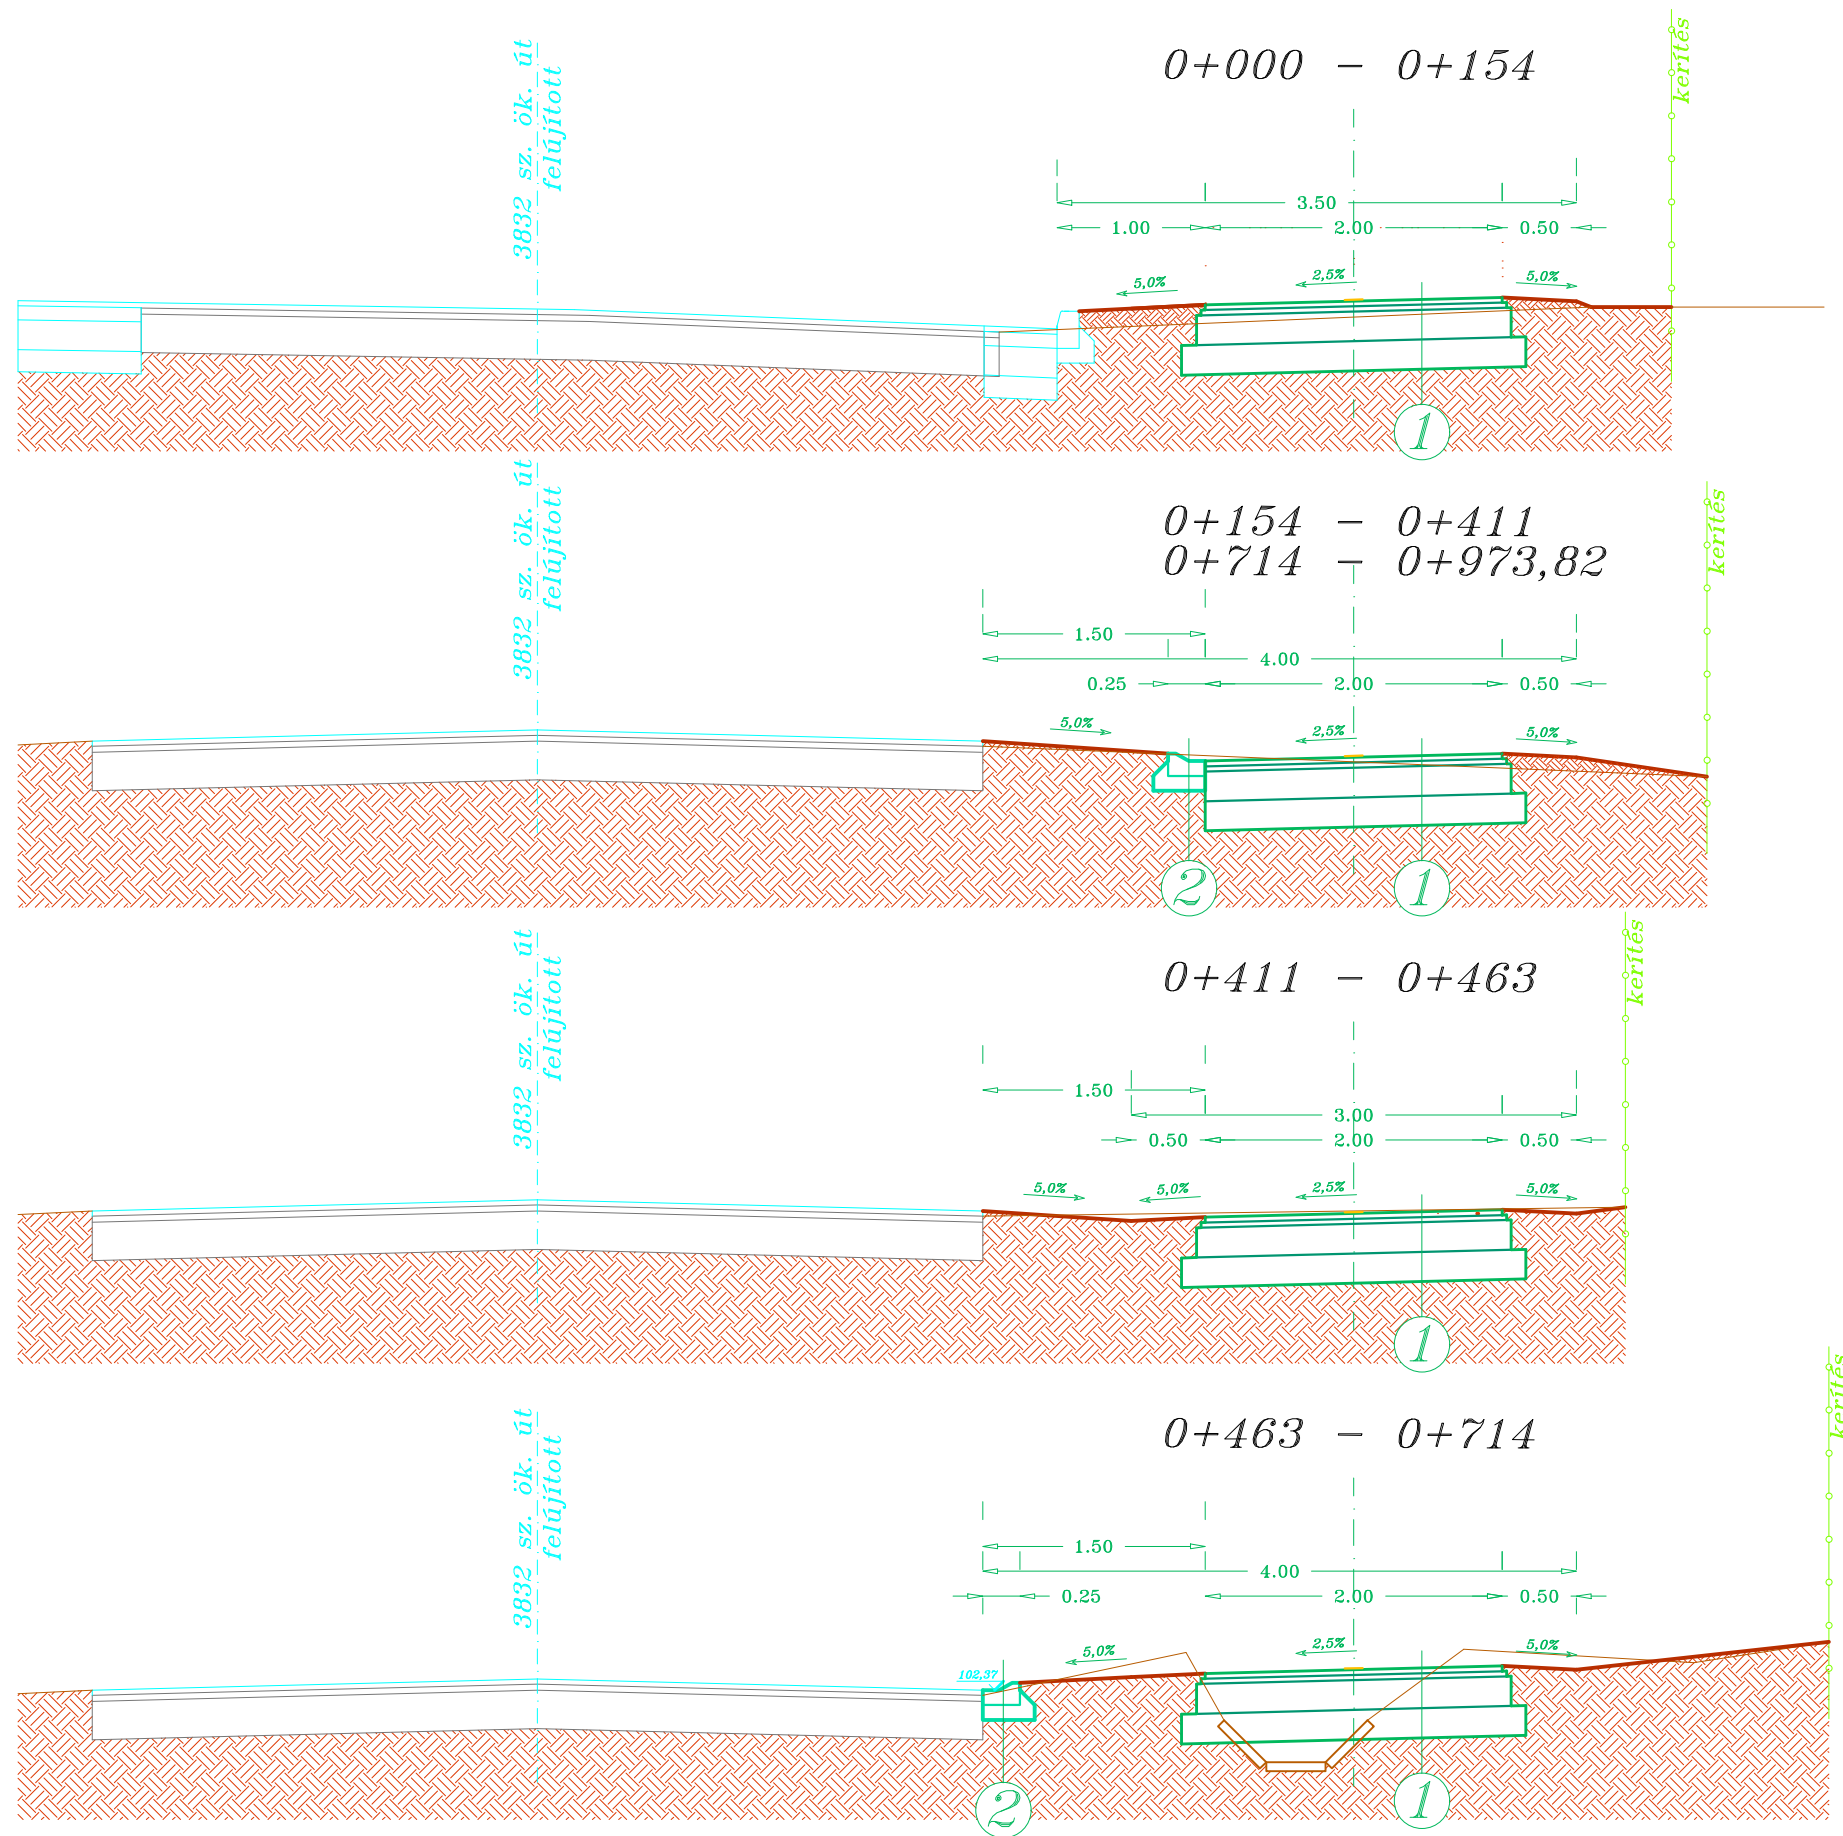

- ① 3,0 cm vtg. AC 11 aszfalt kopóréteg
3,0 cm vtg. AC 11 aszfalt kötőréteg
20 cm vtg. M56 mechanikai stabilizáció
20 cm vtg. homokos kavicsgyazat
- ② "K" szegélykősor
10 cm vtg. C35/45-32-F2-XF4-XX2 beton

SZABÓ TERVEZŐ IRODA KFT. - 4400 Nyíregyháza, Búza tér 20. Mob.: (20) 35 27 007 E-mail: gyula48@gmail.com			
MEGRENDELŐ:		TERVSZÁM:	
DÖGE KÖZSÉG ÖNKORMÁNYZATA 4495 Döge, Osváth tér 1.		05 - UK / 2018	
TERVEZÉS HELYE:		DÁTUM:	
Döge, belterület		2018. április	
TERV MEGNEVEZÉSE:		MÉRETARÁNY:	
DÖGE - KOSSUTH L. ÉS SZŐLŐSKERT UTCA KERÉKPÁRÚT KIVITELI TERVE		1 : 50	
RAJZ MEGNEVEZÉSE:		RAJZSZÁM:	
MINTAKERESZTSZELVÉNYEK I.		05-1	
SZERKESZTŐ:		TERVEZŐ:	
			
IFJ. SZABÓ GYULA		kam. sz.: 15-0508 SZABÓ GYULA	
A tervdokumentáció szerzői jogvédelem alatt áll, a tervező terméke. Tartalmát, vagy egyes részeit megváltoztatni, vagy máshol felhasználni csak a tervező írásbeli hozzájárulásával lehet.			