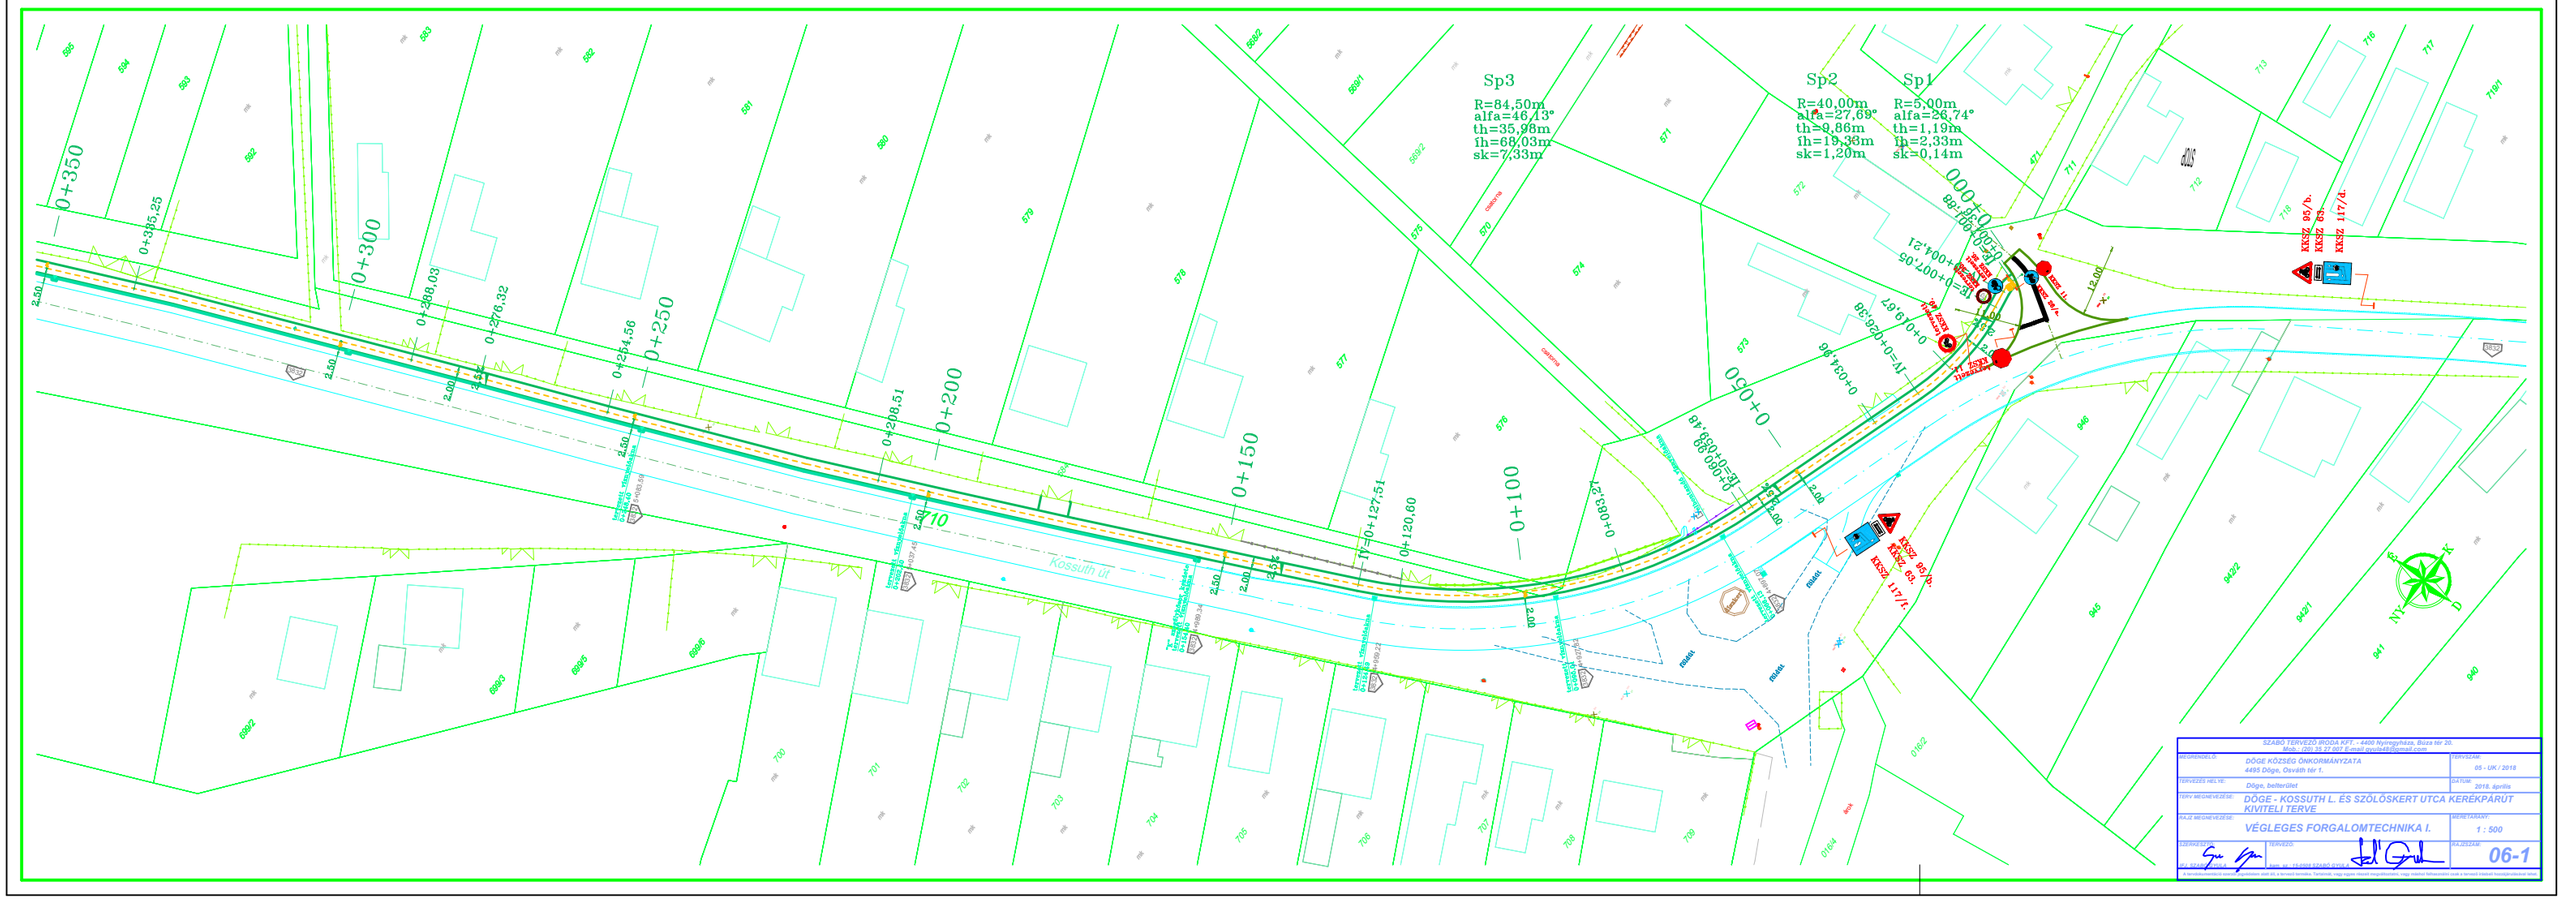

SZABÓ TERVEZŐ IRODA KFT. - 4400 Nyíregyháza, Búza tér 20.
Mob.: (20) 35 27 007 E-mail: gyula48@gmail.com

MEGRENDELŐ:	DÖGE KÖZSÉG ÖNKORMÁNYZATA 4495 Döge, Osváth tér 1.	TERVSZÁM:	05 - UK / 2018
TERVEZÉS HELYE:	Döge, belterület	DÁTUM:	2018. április
TERV MEGNEVEZÉSE:	DÖGE - KOSSUTH L. ÉS SZŐLŐSKERT UTCA KERÉKPÁRÚT KIVITELI TERVE		
RAJZ MEGNEVEZÉSE:	VÉGLEGES FORGALOMTECHNIKA I.	MERETARÁNY:	1 : 500
ÉSZERKESZTŐ:	TERVEZŐ:	RAJZSZÁM:	06-1
IFJ. SZABÓ GYULA	Szam. sz.: 15-0008 SZABÓ GYULA		

A tervezőkonzorcia szerzői jogvédelem alatt áll, a tervező tervezői, vagy egyéb megrendelő megrendelőnek, vagy mindkettőjüknek csak a tervező írásbeli hozzájárulásával tehát.