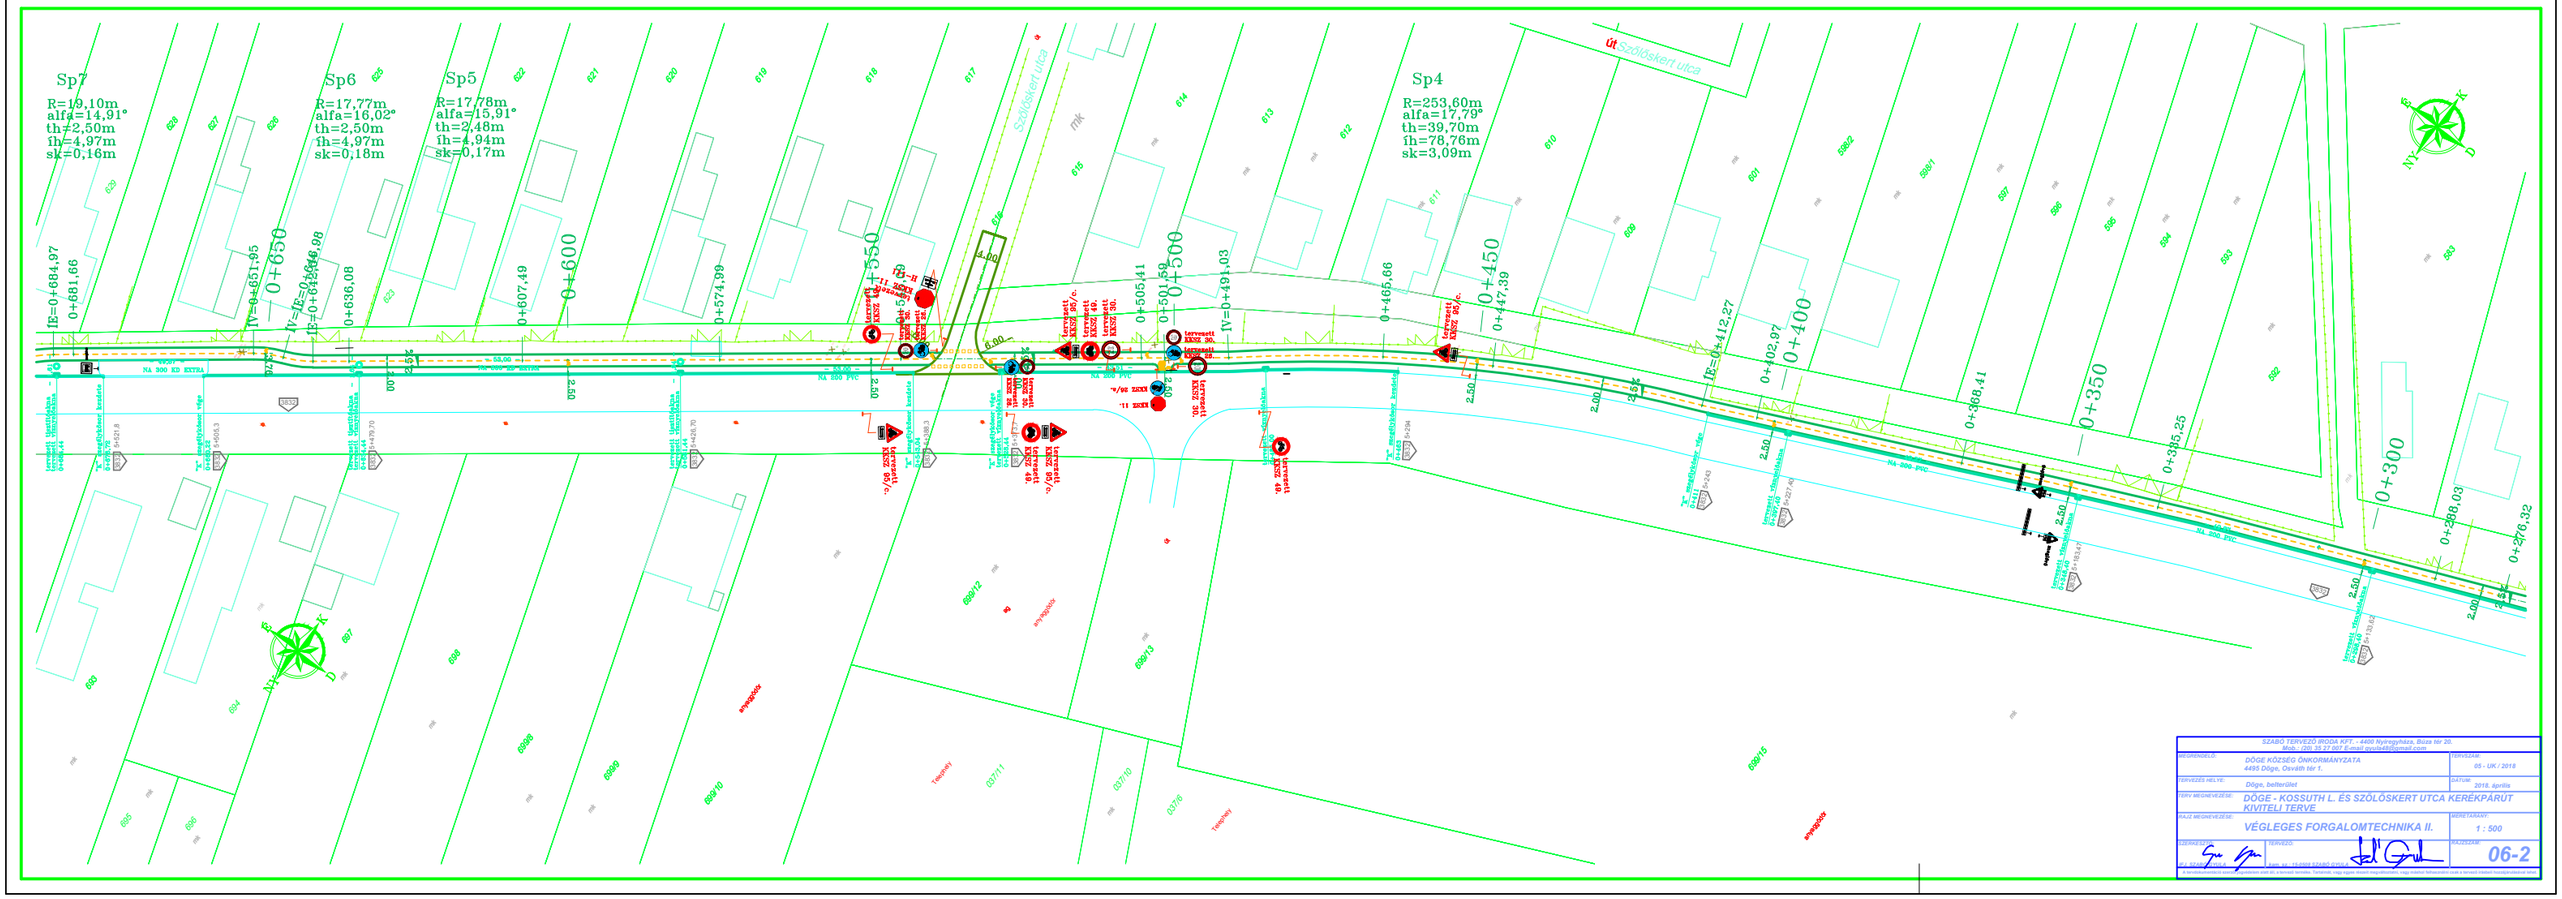
Sp7
R=19,10m
alfa=14,91°
th=2,50m
íh=4,97m
sk=0,16m
Sp6
R=17,77m
alfa=16,02°
th=2,50m
íh=4,97m
sk=0,18m
Sp5
R=17,78m
alfa=15,91°
th=2,48m
íh=4,94m
sk=0,17m
Sp4
R=253,60m
alfa=17,79°
th=39,70m
íh=78,76m
sk=3,09m
út Szőlőskert utca
Szőlőskert utca
0+300
0+350
0+400
0+450
0+500
0+550
0+600
0+650
SZABÓ TERVEZŐ IRODA KFT. - 4400 Nyíregyháza, Búza tér 20.
Mob.: (20) 35 27 007 E-mail:gyula488@gmail.com
MEGRENDELŐ:
DÖGE KÖZSÉG ÖNKORMÁNYZATA
4495 Döge, Osváth tér 1.
TERVSZÁM:
05 - UK / 2018
TERVEZÉS HELYE:
Döge, belterület
DÁTUM:
2018. április
TERV MEGNEVEZÉSE:
DÖGE - KOSSUTH L. ÉS SZŐLŐSKERT UTCA KERÉKPÁRÚT KIVITELI TERVE
RAJZ MEGNEVEZÉSE:
VÉGLEGES FORGALOMTECHNIKA II.
MÉRETARÁNY:
1 : 500
SZERKESZTŐ:
TERVEZŐ:
RAJZSZÁM:
06-2