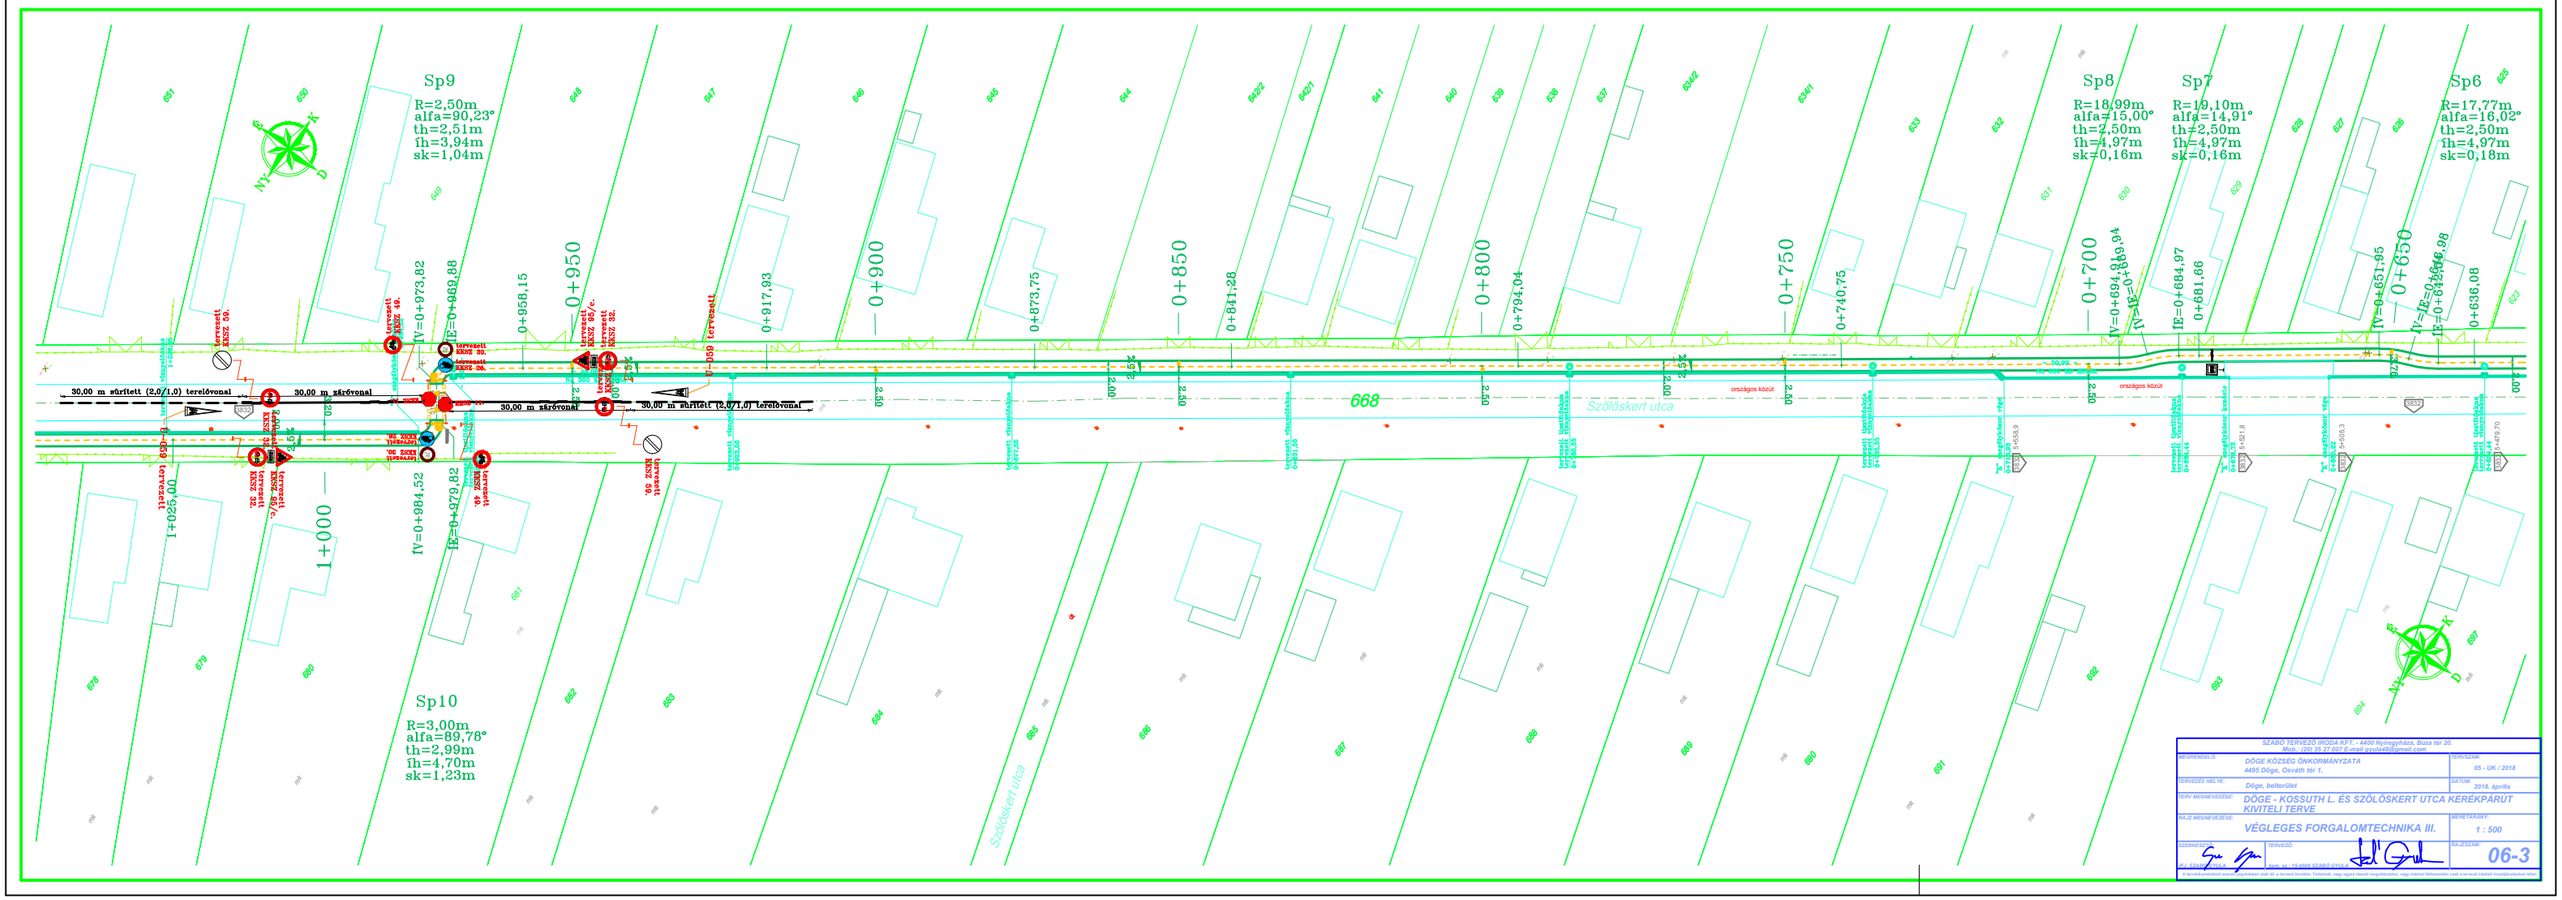

SZABÓ TERVEZŐ IRODA KFT. - 4400 Nyíregyháza, Bujtos tér 20.
Mob.: (30) 35 27 007 E-mail:gyszi488@gmail.com

MEGRENDELŐ: DÖGE KÖZSÉG ÖNKORMÁNYZATA 4495 Döge, Osváth tér 1.	TERVSZÁM: 05 - UK / 2018
TERVEZÉS HELYE: Döge, belterület	DÁTUM: 2018. április
TERV MEGNEVEZÉSE: DÖGE - KOSSUTH L. ÉS SZŐLŐSKERT UTCA KERÉKPÁRÚT KIVITELI TERVE	
RAJZ MEGNEVEZÉSE: VÉGLEGES FORGALOMTECHNIKA III.	MÉRETARÁNY: 1 : 500
SZERKESZT: Gy. Szabó TERVEZŐ: Gy. Szabó okl. mk. ép. - 15-2006 SZAKO ÉPÍTŐ	RAJZSZÁM: 06-3

A tervlap szerzői jogvédelem alá esik. A tervező engedélye nélkül a tervet másolni, felhasználni, vagy más célra felhasználni nem szabad! Szerzői jogvédelem alatt!