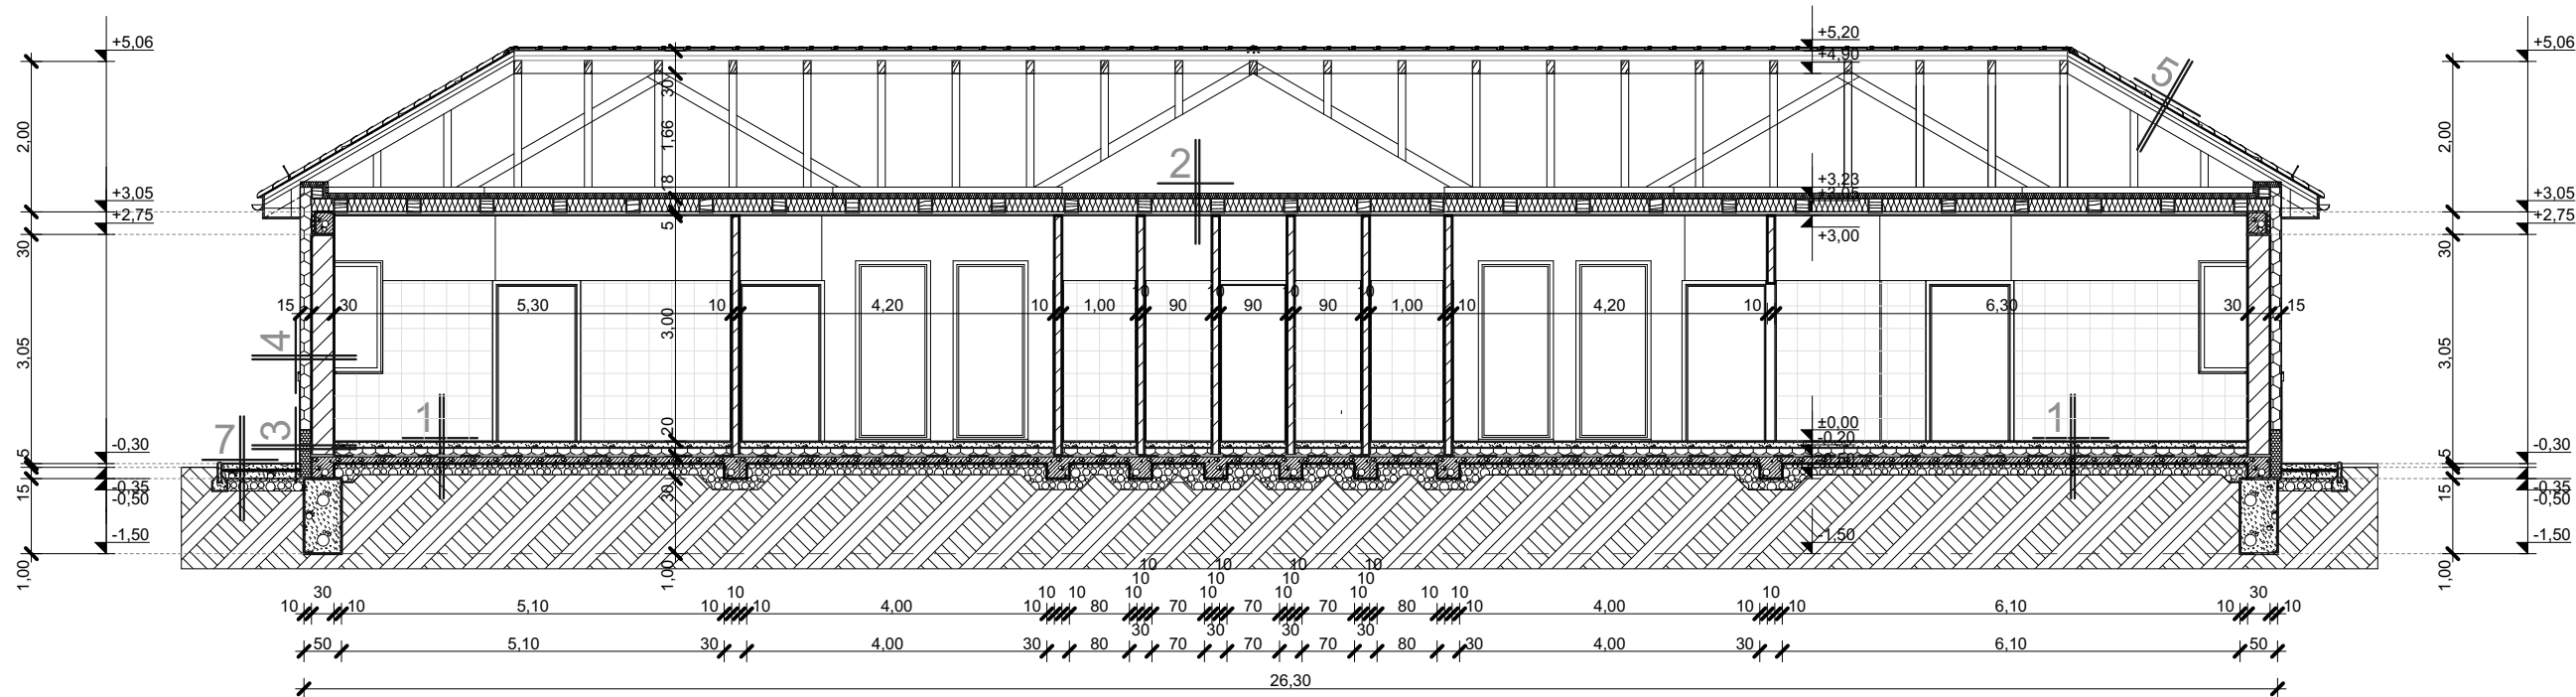




B metszet 1:100

1-1 (hidegburkolat)

0,8 cm beltéri csúszásmentes greslap
PEI V kopásállóságú
0,5 cm beltéri ragasztó habarcs
6,0 cm aljzatbeton
1 rtg technológiai szigetelés
10,0 cm expandált polisztirolhab
hőszigetelés (lépésálló)
2 rtg GV 45 bit. talajnedvesség elleni szigetelés
1 rtg kellősítő alapozás
10,0 cm vasalt aljzat
15,0 cm kavicsagyazat
termett talaj

2-2 (hőszigetelt földem)

7,0 cm ROCKWOOL kőzetgyapot hőszigetelés
18/18 cm fa gerendás földem, közte
18,0 cm ROCKWOOL kőzetgyapot hőszigetelés
10 cm párazáró fólia
5/3 cm tartólécezés
1,5 cm gipszkarton burkolat
2 rtg belső falfesték

3-3 (új külső fal lábazat)

1-3 mm dörzsölt vékonyvakolat fehér színben
3,0 mm ragasztótápsz+üvegszővetháló
15,0 cm zártcellás polisztirolhab hőszigetelés
1,5 cm külső vakolat
30,0 cm vb. falazat
2,0 cm belsővakolat
2 rtg beltéri falfesték fehér színben
vagy
1,5 cm falicsempé burkolat + ragasztóhabarcs

4-4 (külső fal)

1-3 mm dörzsölt vékonyvakolat fehér színben
3,0 mm ragasztótápsz+üvegszővetháló
15,0 cm EPS polisztirolhab hőszigetelés
1,5 cm külső vakolat
30,0 cm kerámiatégla falazat
2,0 cm belsővakolat
2 rtg beltéri falfesték fehér színben
vagy
1,5 cm falicsempé burkolat + ragasztóhabarcs

5-5 (tető rétegrend)

3,0 cm CREATON Róna kerámia cserép fekete színben
5/5 cm tetőlécezés
5/5 cm ellenlécezés
1 rtg 0,2 mm vastag LINDAB LTF-180 poliészter páraáteresztő fólia
10/15 cm szarufa

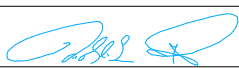
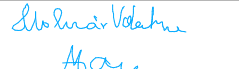
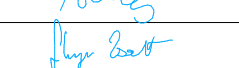
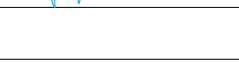
6-6 (terasz burkolat)

1,2 cm fagyálló csúszásmentes greslap
PEI V kopásállóságú
0,8 cm flexibilis ragasztó habarcs
10,0 cm vasalt aljzat
15,0 cm kavicsagyazat
termett talaj

7-7 (járda)

8,0 cm térkő burkolat
2,0 cm ágyazóhomok
10,0 cm CKT aljzat
16,0 cm kavicsagyazat
termett talaj

ELEKTRONIKUSAN HITELESÍTVE
ZÁRADÉKOLVA – ÉTDR

Munka megnevezése:	EGÉSZSÉGHÁZ ÉPÍTÉSÉNEK ENGEDÉLYEZÉSI TERVE		Munkaszám:
	B-B METSZET		17/2018
Generál tervező:	HAKLIK MÉRNÖKI IRODA KFT. Vásárosnamény, Táncsics Mihály út 16. sz.; cég kamarai reg. kód: C-15-2882 Haklik Tamás ügyvezető		Megrendelő:
Építész tervező:	MOLNÁR VALENTYINA Építészmérnök E-2 15-0223, Vásárosnamény, Erkel út 12. sz. HAKLIK JÓZSEF magántervező ÉK-15 7613, Vásárosnamény, Táncsics Mihály út 51. sz.	 	Döge Község Önkormányzata
Építész munkatárs:	Szalay Zsolt építészmérnök		4495 Döge, Osváth tér 1. sz.
			Építés helye:
			4495 Döge, Belterület,
			Hrsz: 860
			M = 1 : 100
			e - 03
			Dátum:
			2018. június