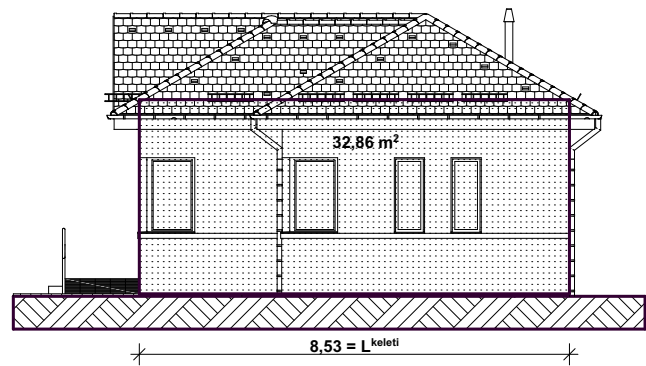
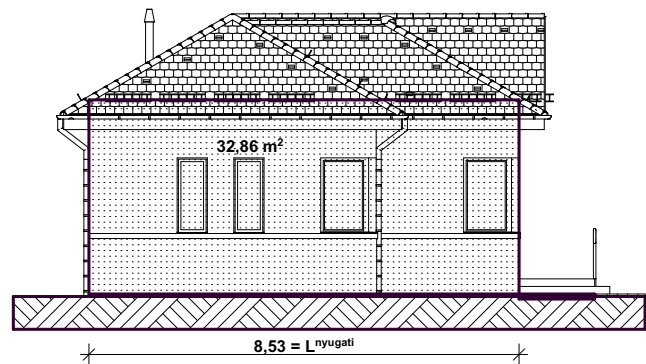




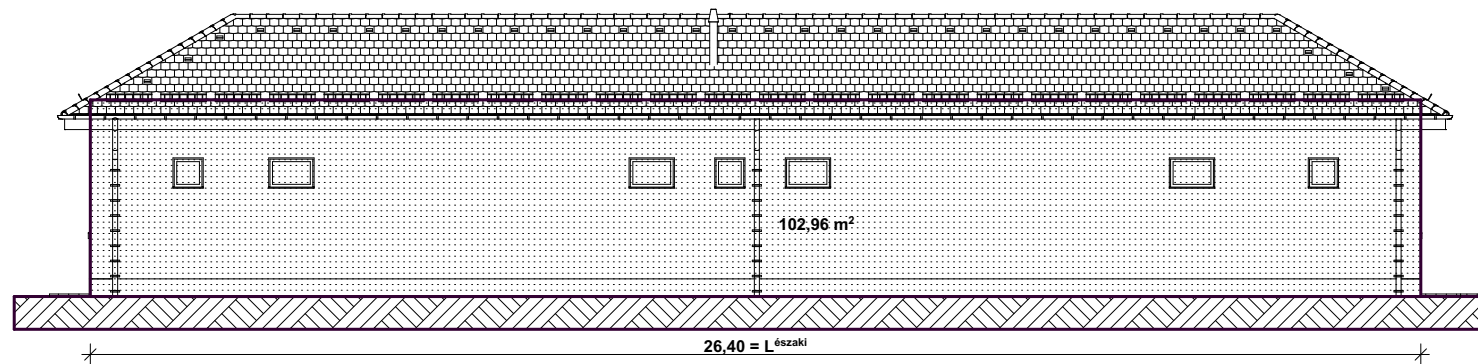
Keleti épületmagasság 1:150



Nyugati épületmagasság 1:150



Déli épületmagasság 1:150



Északi épületmagasság 1:150

$$F_{\text{Déli}} = 101,64 \text{ m}^2$$

$$F_{\text{Északi}} = 102,96 \text{ m}^2$$

$$F_{\text{Keleti}} = 32,86 \text{ m}^2$$

$$F_{\text{Nyugati}} = 32,86 \text{ m}^2$$

$$\Sigma F = 270,32 \text{ m}^2$$

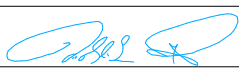
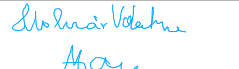
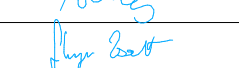
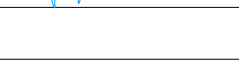
$$\Sigma L = 2 \times (8,53 \text{ m} + 26,40 \text{ m}) = 69,86 \text{ m}$$

$$H = F/L$$

$$H = 270,32 \text{ m}^2 / 69,86 \text{ m}$$

$$H = 3,87 \text{ m}$$

ELEKTRONIKUSAN HITELESÍTVE
ZÁRADÉKOLVA – ÉTDR

Munka megnevezése:	EGÉSZSÉGHÁZ ÉPÍTÉSÉNEK ENGEDÉLYEZÉSI TERVE		Munkaszám:
	ÉPÜLETMAGASSÁG SZÁMÍTÁS		17/2018
Generál tervező:	HAKLIK MÉRNÖKI IRODA KFT. Vásárosnamény, Táncsics Mihály út 16. sz.; cég kamarai reg. kód: C-15-2882 Haklik Tamás ügyvezető		Megrendelő:
Építész tervező:	MOLNÁR VALENTYINA Épitészmérnök E-2 15-0223, Vásárosnamény, Erkel út 12. sz. HAKLIK JÓZSEF magántervező ÉK-15 7613, Vásárosnamény, Táncsics Mihály út 51. sz.	 	Döge Község Önkormányzata
Építész munkatárs:	Szalay Zsolt építészmérnök		4495 Döge, Osváth tér 1. sz.
			Építés helye:
			4495 Döge, Belterület,
			Hrsz: 860
			M = 1 : 150
			e - 06
			Dátum:
			2018. június