



ALAPRAJZ M1:50

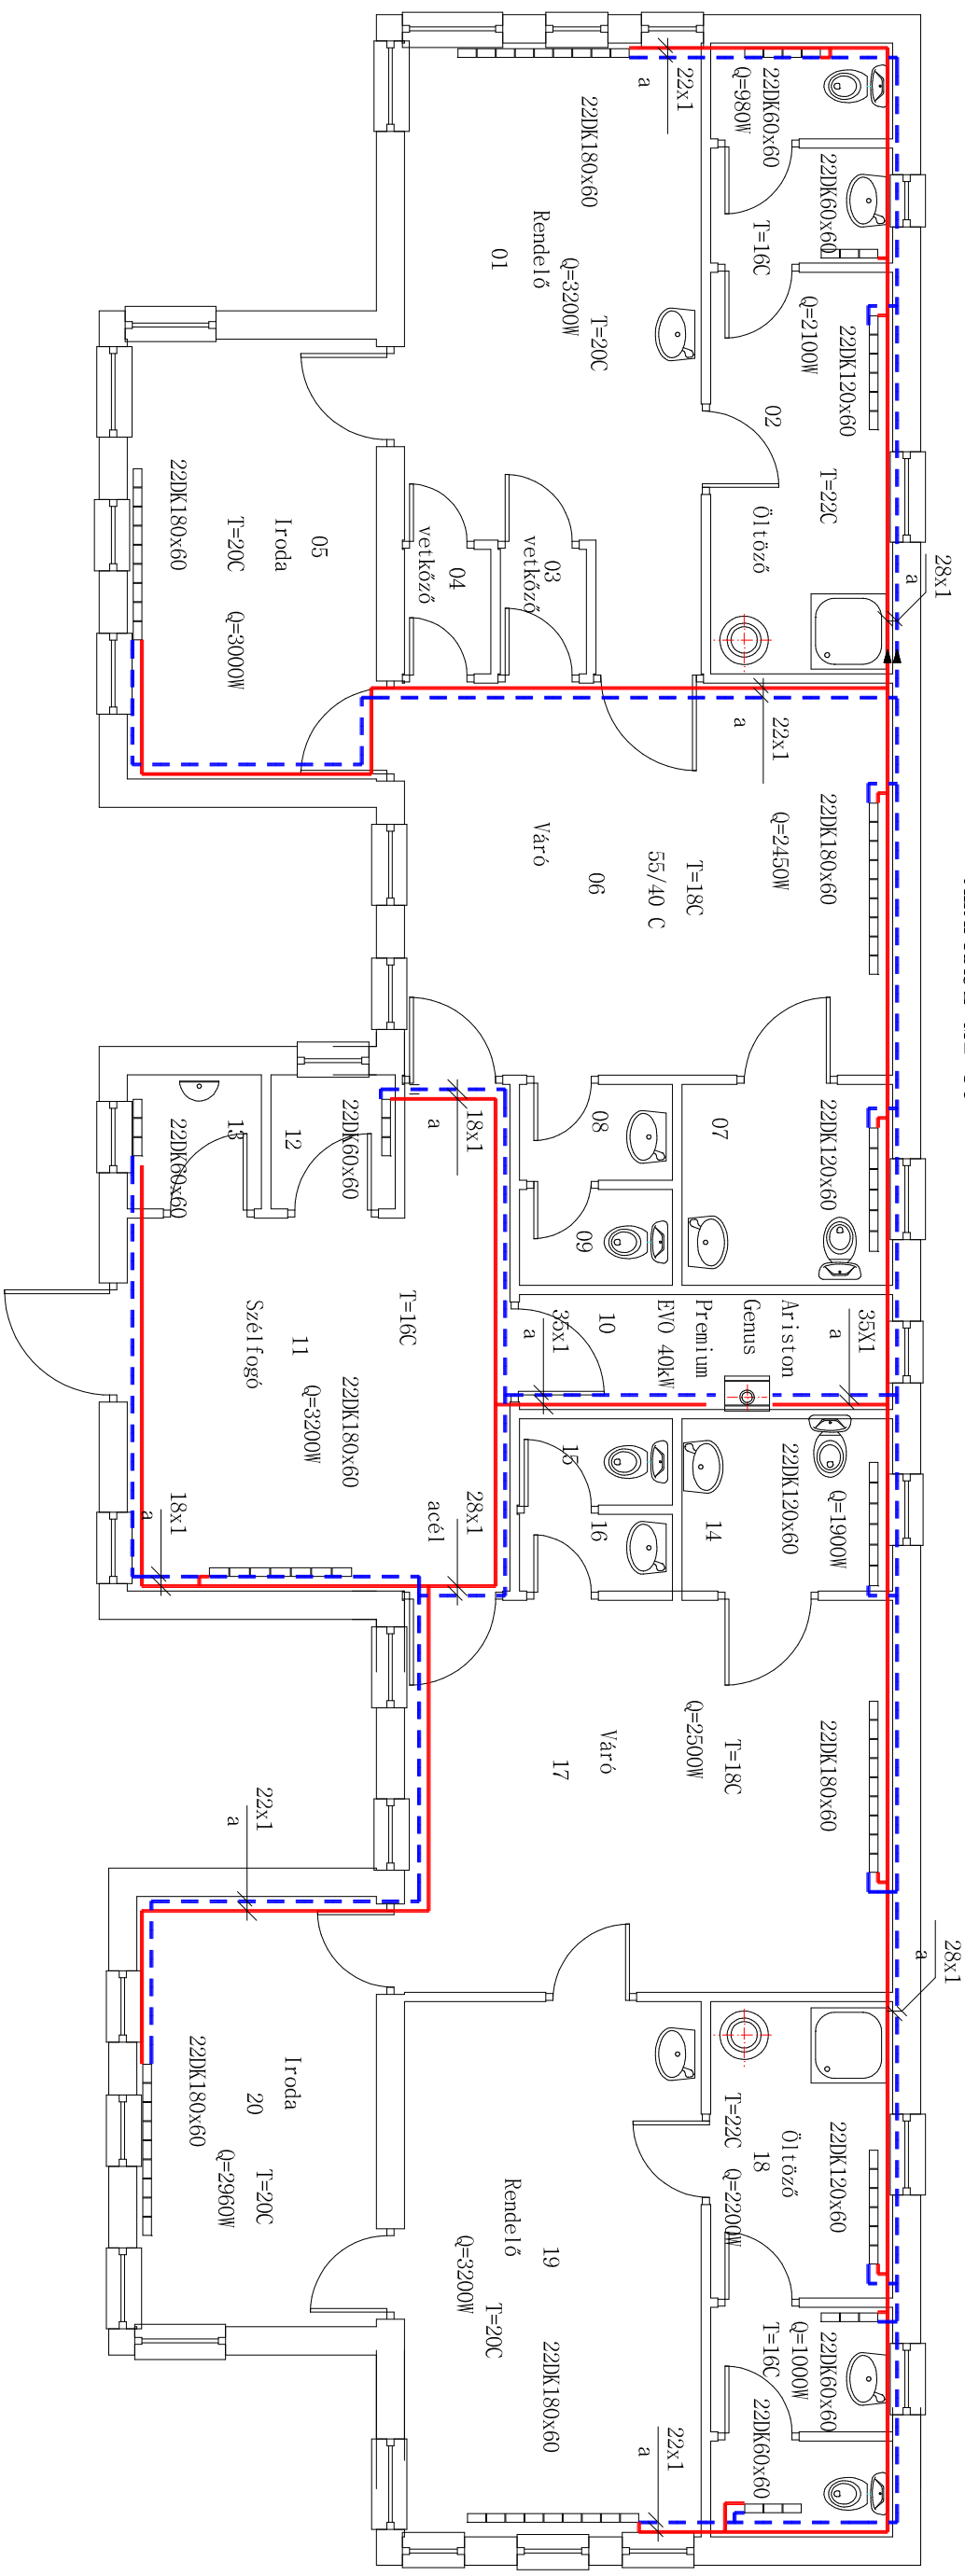

FÜGGŐLEGES CSÓTERV M 1:50

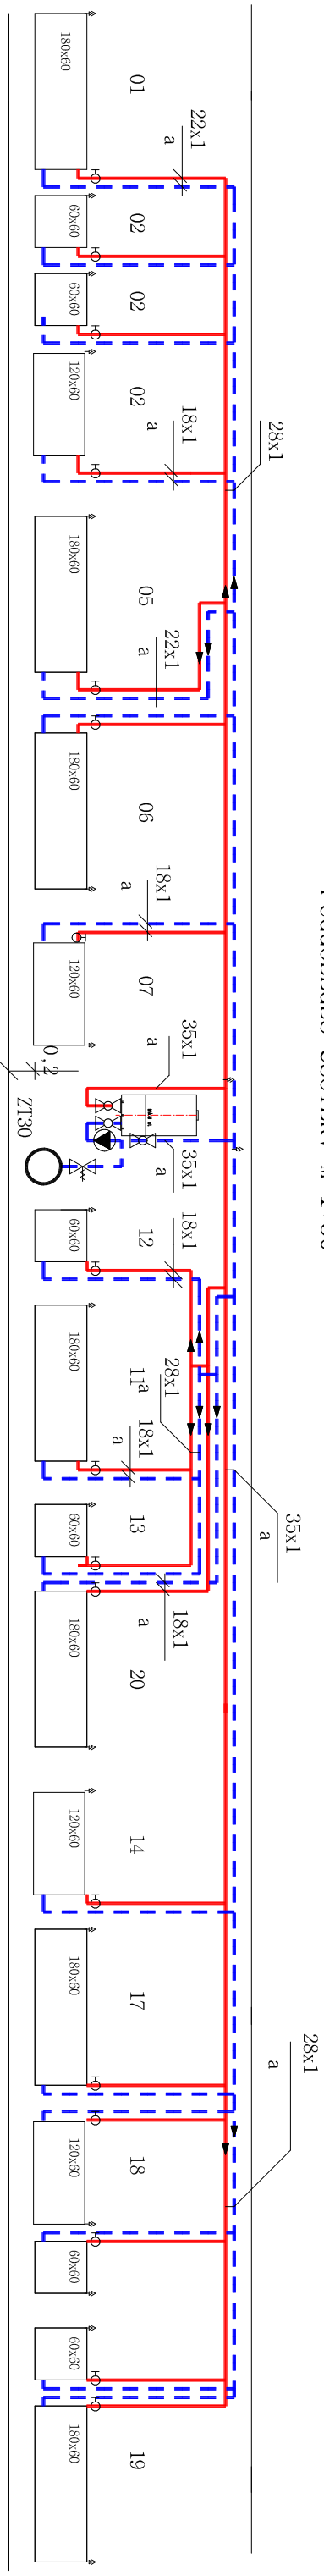

Ariston Genus Premium
EVO HP45kW

Jelmagyarázat:

- | | |
|---|----------------------|
|  | fűtés előremenő |
|  | fűtés visszatérő |
|  | radiátor szelep |
|  | aut. légtelenítő |
|  | keringtető szivattyú |
|  | gömbcesap |

Építető: Döge Község Önkormányzata 4495. Döge Ösváth tér 1.	Dátum: 2018.08.
Építés helye: 4495. Döge hrsz.:860	Aláírás:
Tárgy: Egészségház központi fűtés	tervfajta KT.
Tervező: Szűcs István építéstechnikus mérnök	Rajzsám: 58/2018
4800. Vásárosnamény Patens utca 18. Gk-15-0521	6-1