



ALAPRAJZ M 1:50

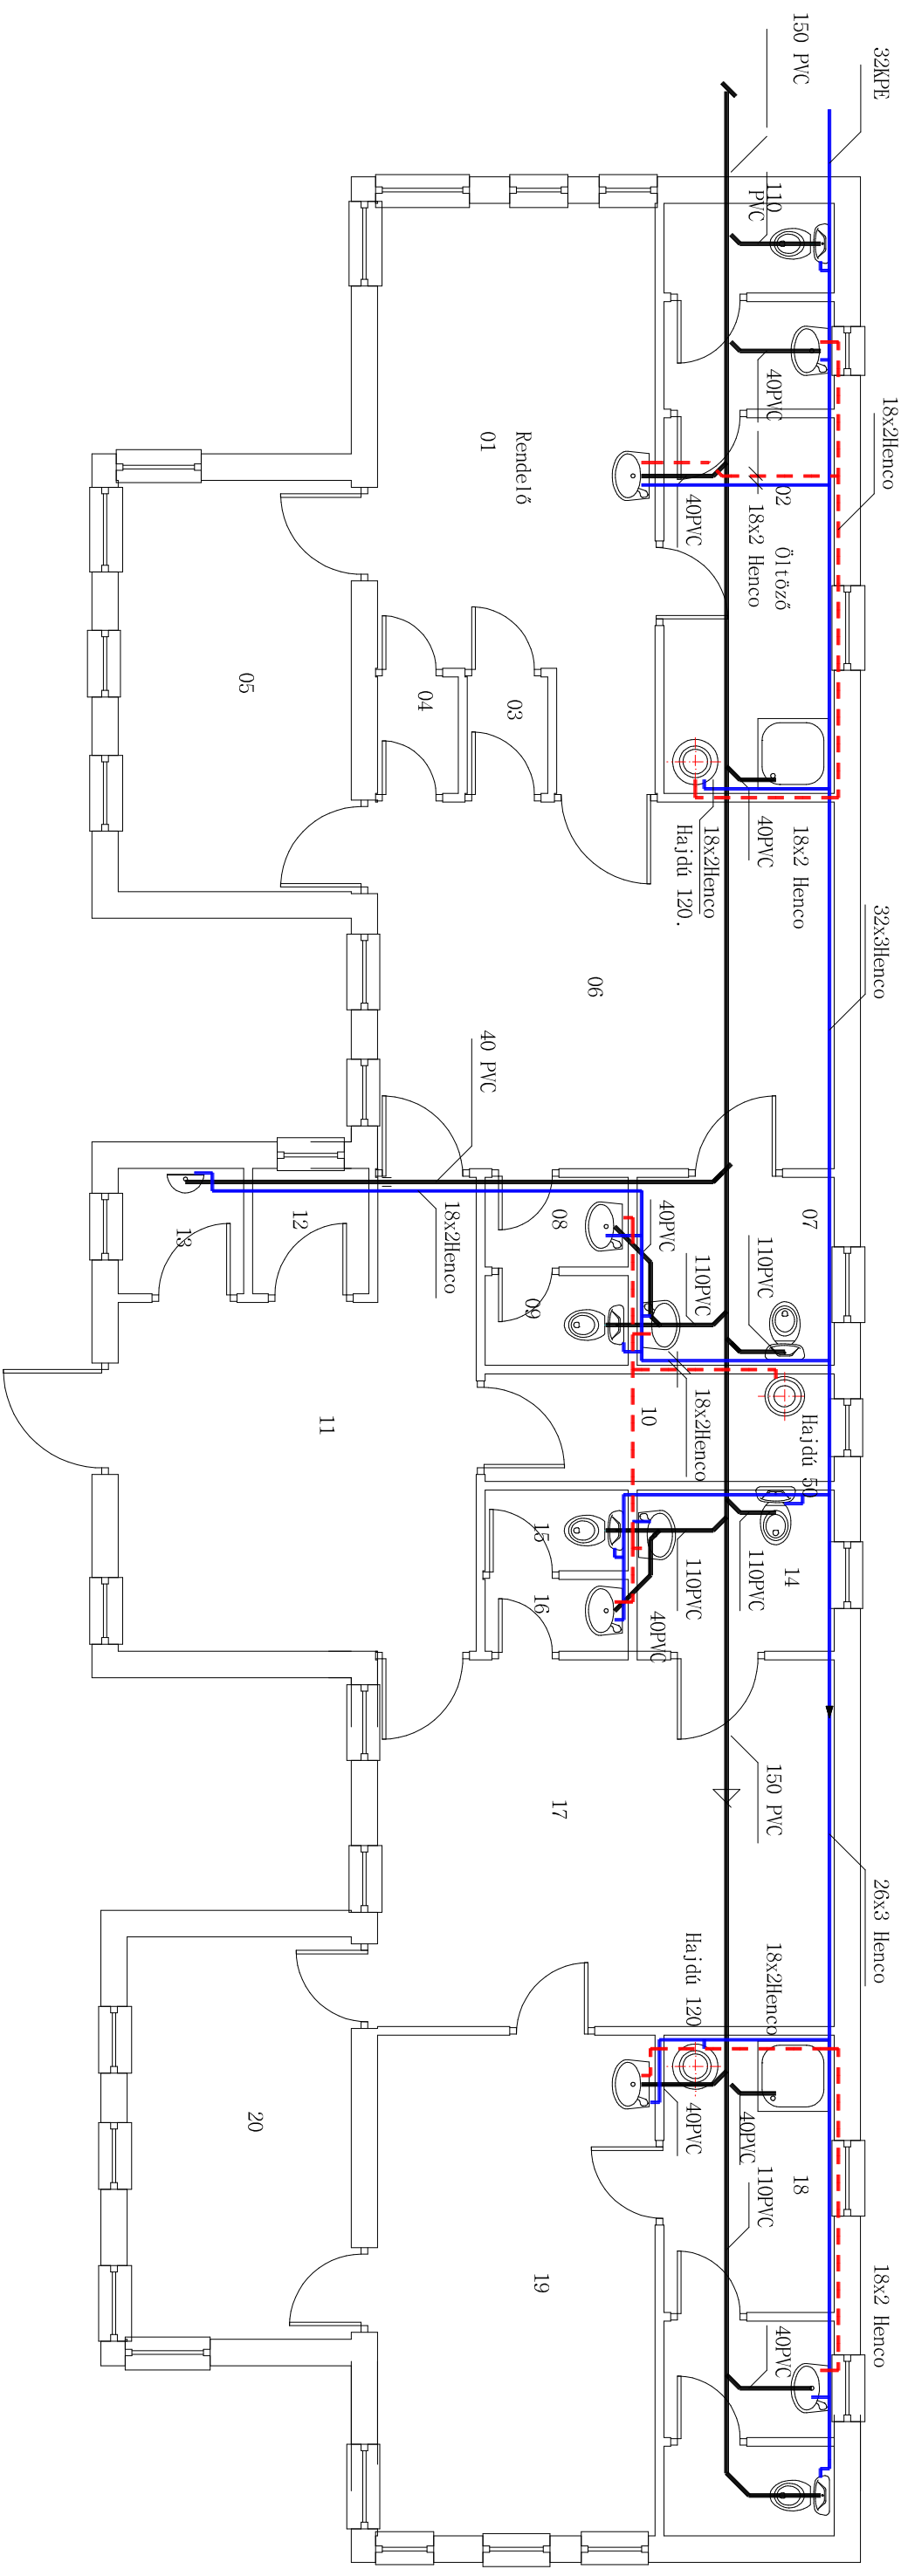

FÜGGŐLEGES CSÓTERV M 1:50

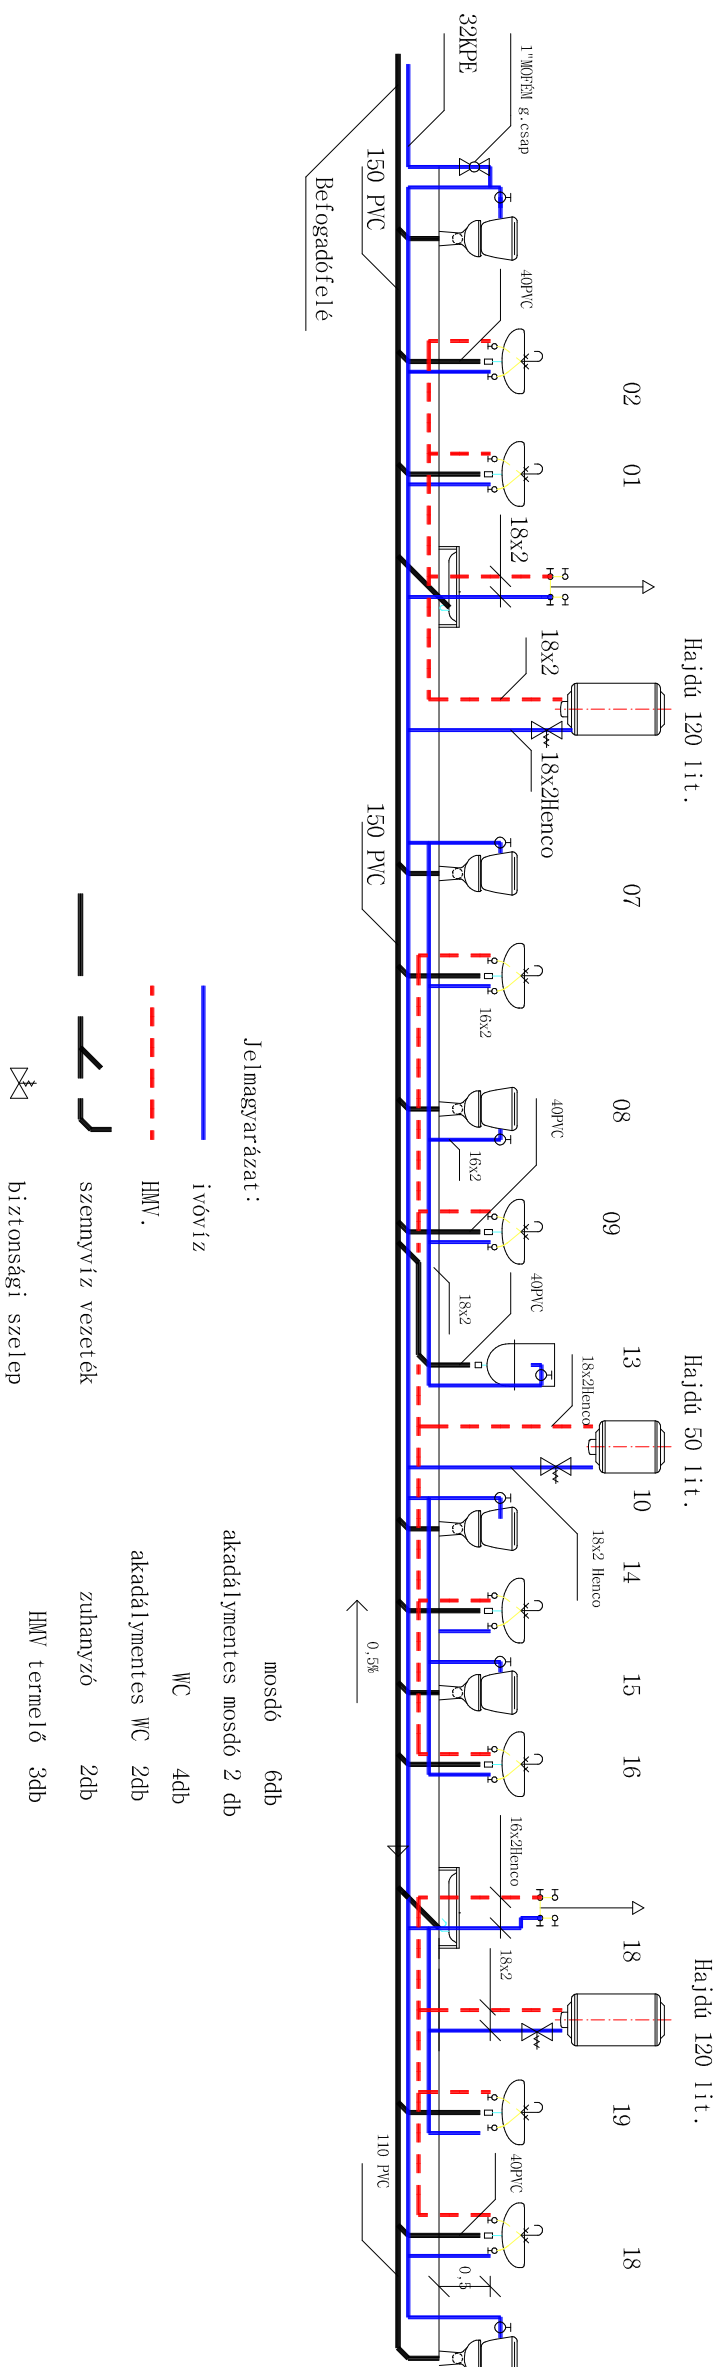

Építető: Döge Község Önkormányzata	Bérum: 2018.08.
4493: Döge Ösváth tér 1.	
Építés helye: 4495. Döge hrsz:860	Általás:
Tárgy: Egészségház vízellátás, szennyvíz elvezetés.	terv fajta
Tervező: Szűcs István Építési felépítés leírások	Rajzsám: 58/2018
4800. Vásárosmeny Pátens utca 18.	V-1
Gk-15-0521	