


Döge Község - Településterv

Fényeslitke



KÖZLEKEDÉSI VIZSGÁLAT

M=1:27000

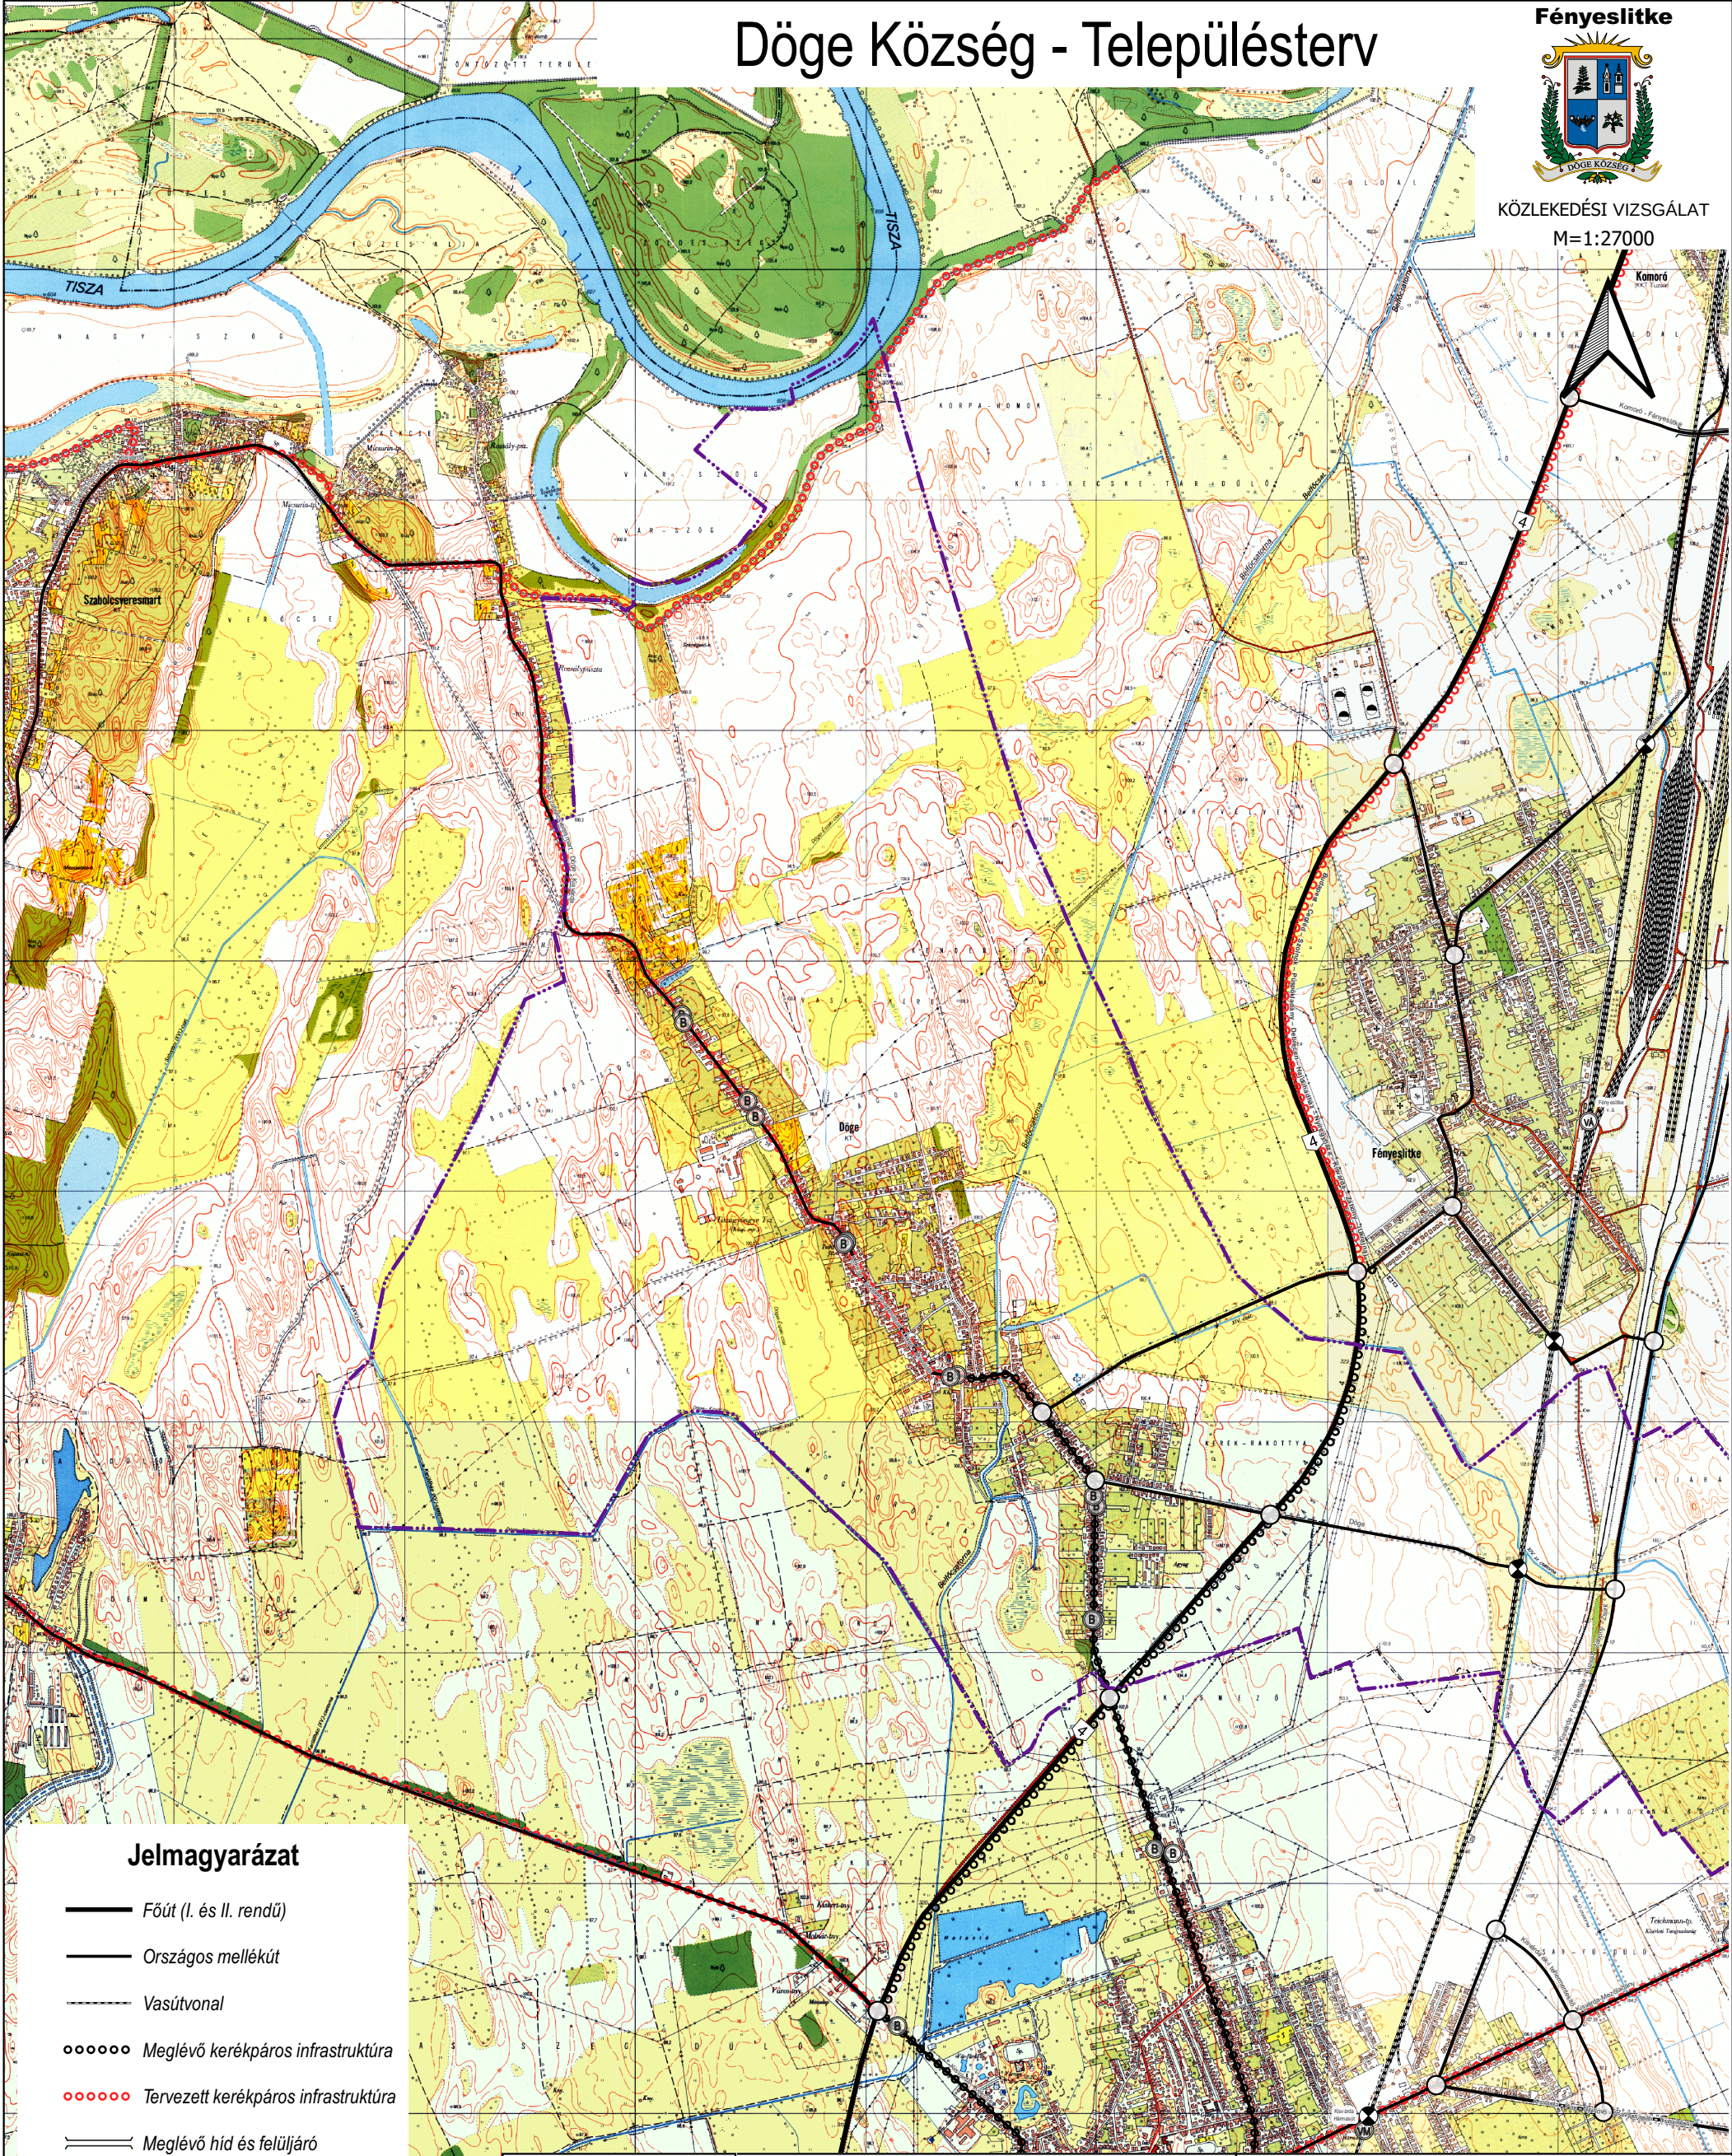

Jelmagyarázat

- Főút (I. és II. rendű)
- Országos mellékút
- Vasútvonal
- Meglévő kerékpáros infrastruktúra
- Tervezett kerékpáros infrastruktúra
- Meglévő hid és felüljáró
- Szintbeni közúti csomópont
- Szintbeni vasúti kereszteződés

Tömegközlekedés

- Vasútállomás
- Vasúti megálló
- Buszmegálló

Megbízó:

Döge Község Önkormányzata

A munka megnevezése:

Döge Község - Településterv

Mászáros Ákos
okl. településmérnök
TT 14-0258

Kulcsár Gusztáv
okl. építőmérnök
Tkó 15-0300

Székényes Károly Csaba
környezetmérnök

Rácz Géza
 villamos üzemmérnök
Th-15-0103

Bíró Károly
építőmérnök
TV-T-15-402, V-3a2/15-0402

Angyal András
okl. elektromos mérnök
EN-T-1-15-0403

Vasasné Bacsó Eszter
épületgépész mérnök
GO-T/15-0506

Zsila László
okl. táj- és kertépítész mérnök
TK 09-0583, K/1 19-1583

Fazekasné Jánócsik Zsuzsanna
építőmérnök
közreműködő tervező

Papp Róbert
közreműködő tervező

A rajz megnevezése:

Településkörnyék közlekedési vizsgálat

Dátum:

2023. 10. hó

Törzsszám:

SZT-TRT-14/2023

Rajzszám:

T-1.2



Szabolcsterv Kft.

Székhely:
4400 Nyíregyháza, Bocskai utca 18. szám

Mobil:
+36 30 307 7371

E-mail:
szabolcsterv@gmail.com