



Döge Község - Településtervezési terv

Fényeslitke



KÖZLEKEDÉSI VIZSGÁLAT

M=1:25000

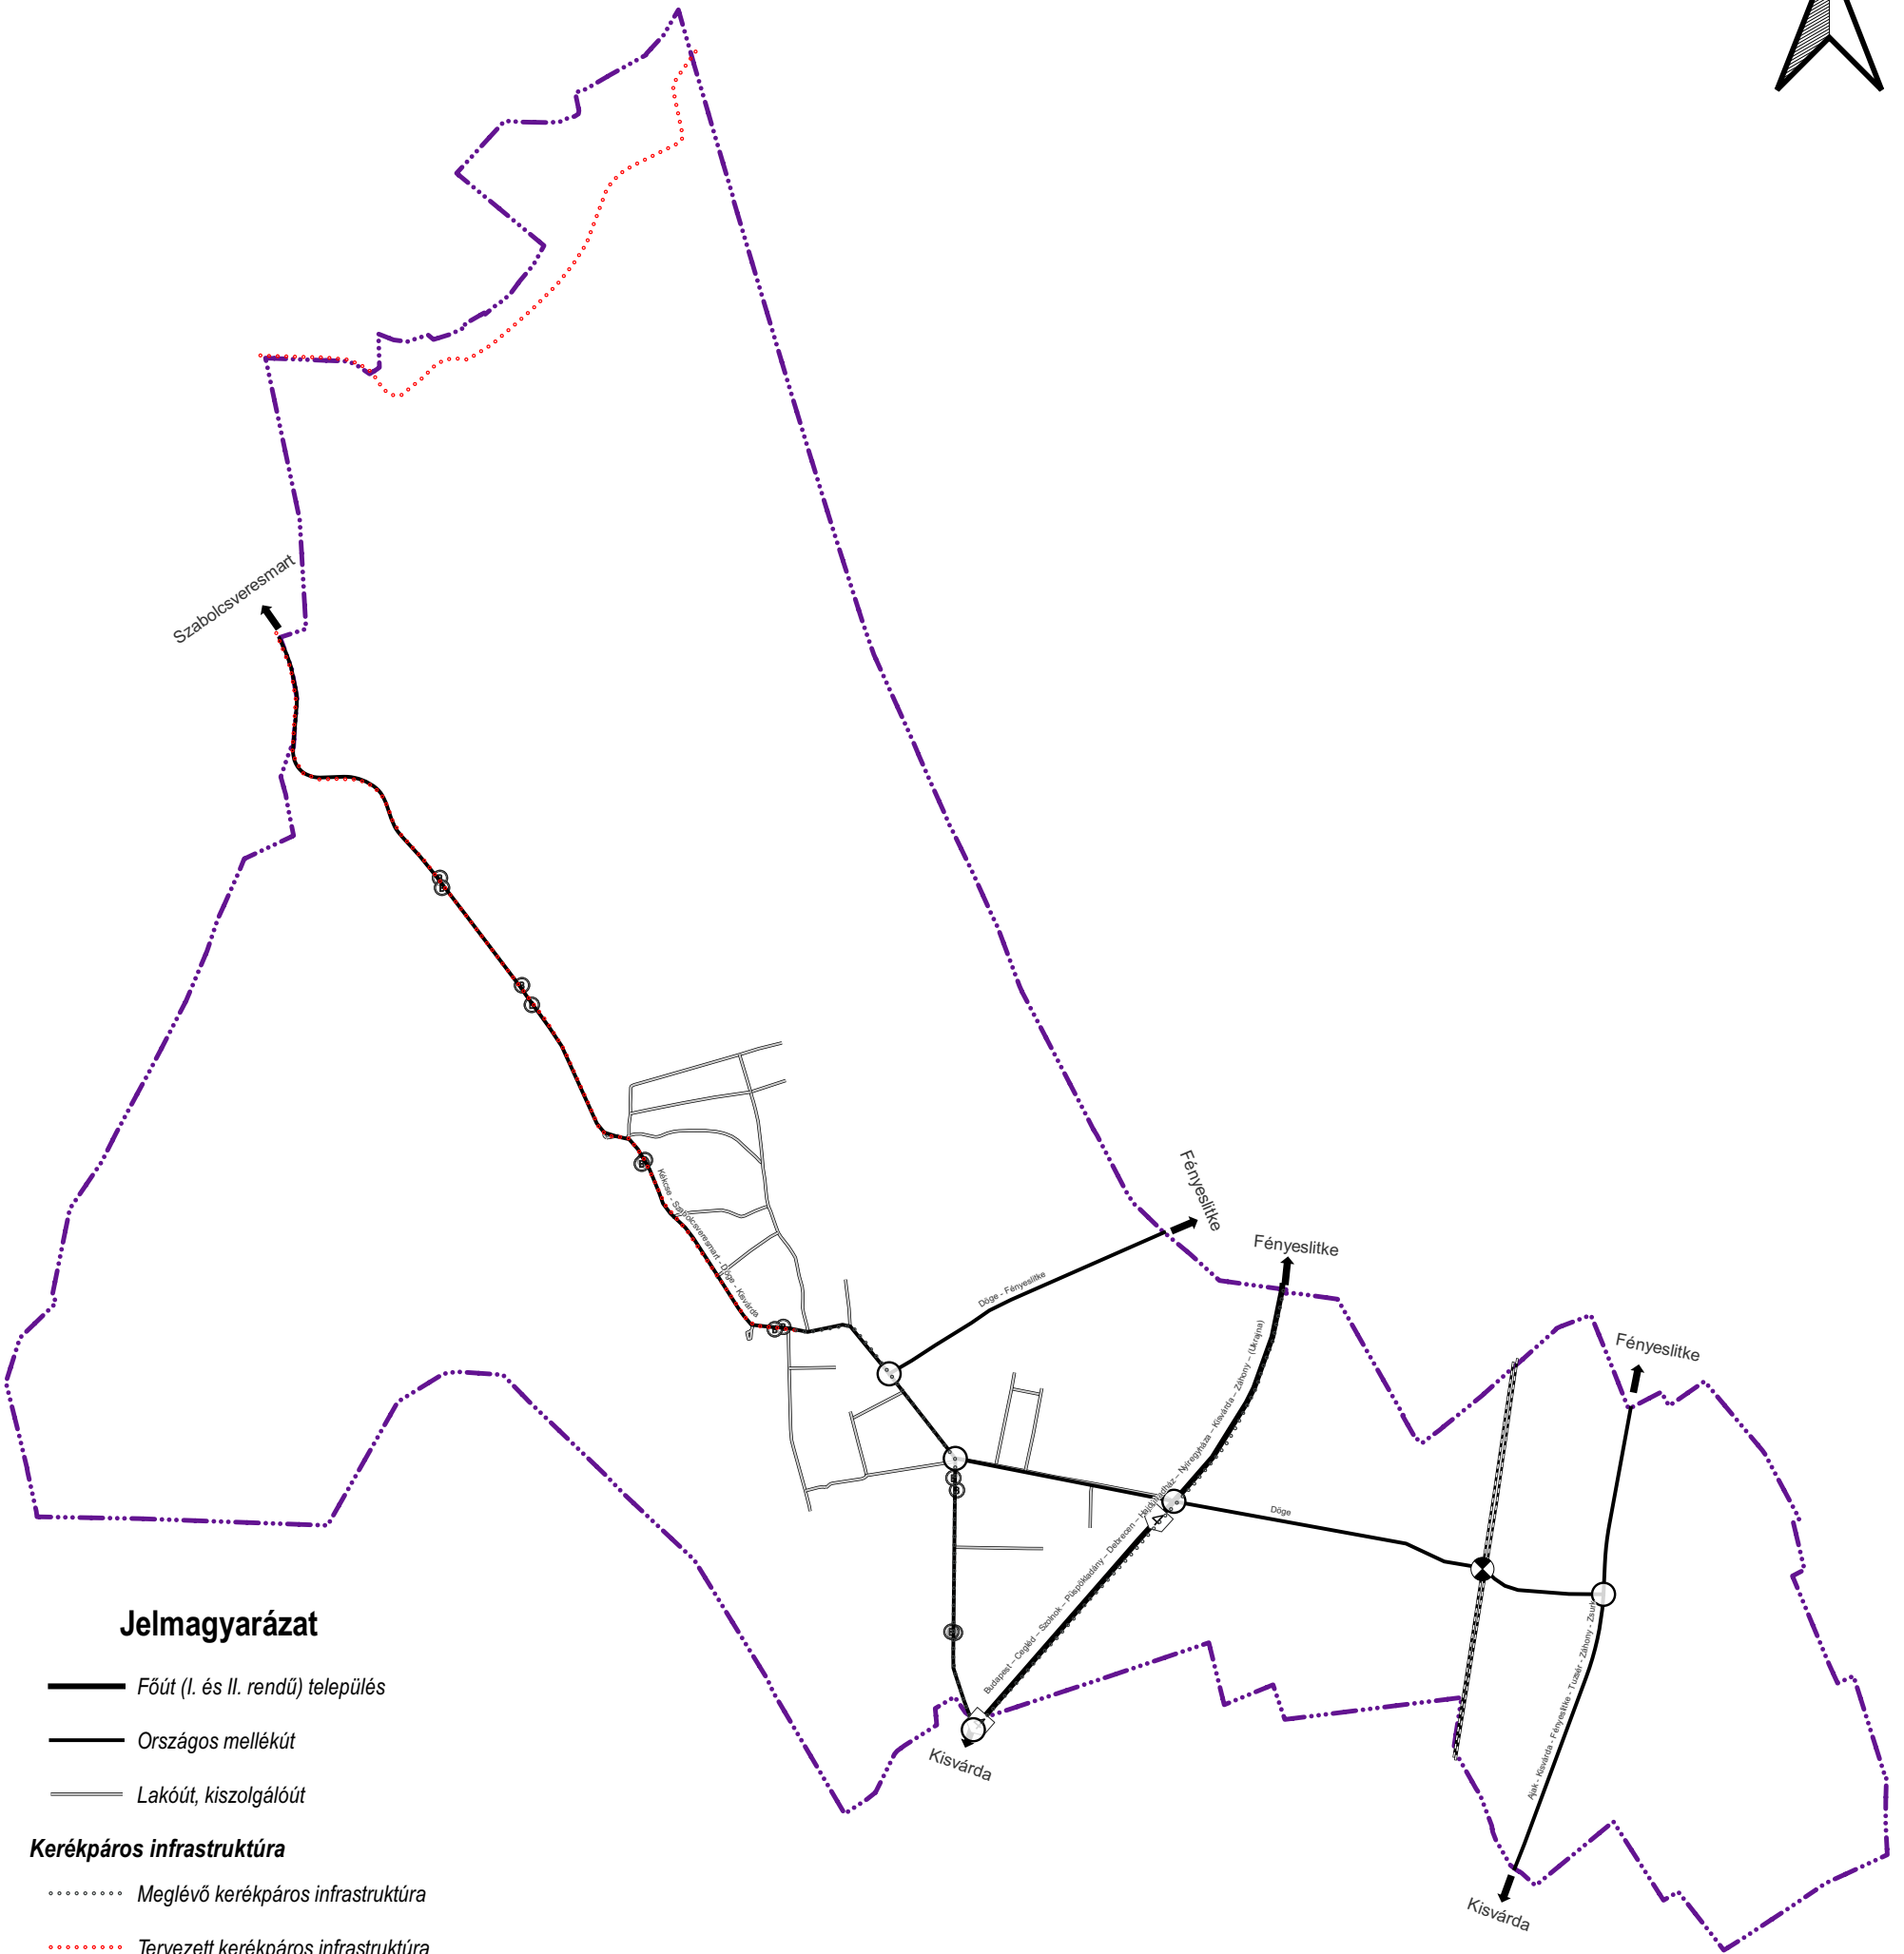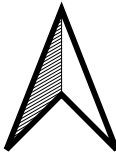

Jelmagyarázat

- Főút (I. és II. rendű) település
- Országos mellékút
- Lakóút, kiszolgálóút

Kerékpáros infrastruktúra

- Meglévő kerékpáros infrastruktúra
- Tervezett kerékpáros infrastruktúra
- Szintbeni közúti csomópont

KÖTÖTTPÁLYÁS KÖZLEKEDÉS

- Vasút
- Szintbeni vasúti kereszteződés

Tömegközlekedés

- Buszmegálló
- Közigazgatási határ

 Szabolcsveresmart Kft. Székhely: 4400 Nyíregyháza, Bocskai utca 18. szám Mobil: +36 30 307 7371 E-mail: szabolcsveresmart@gmail.com	Megbízó:			A munka megnevezése:	
	Döge Község Önkormányzata			Döge Község - Településtervezési terv	
	Mászás Ákos okl. településmérnök TT 14-0258	Kulcsár Gusztáv okl. építőmérnök Tkó 15-0300	Székényes Károly Csaba környezetmérnök	Rácz Géza villamos üzemmérnök Th-15-0103	Bíró Károly építőmérnök TV-T-15-402, V-3a2/15-0402
	Angyal András okl. elektromos mérnök EN-T-1-15-0403	Vasasné Bacsó Eszter épületgépész mérnök GO-T/15-0506	Zsila László okl. táj- és kertépítész mérnök TK 09-0583, K/1 19-1583	Fazekasné Jánócsik Zsuzsanna építőmérnök közreműködő tervező	Papp Róbert közreműködő tervező
	A rajz megnevezése:		Dátum:	Törzsszám:	Rajzszám:
Település közlekedési vizsgálat		2023. 10. hó	SZT-TRT-4/2023	T-1.3	