
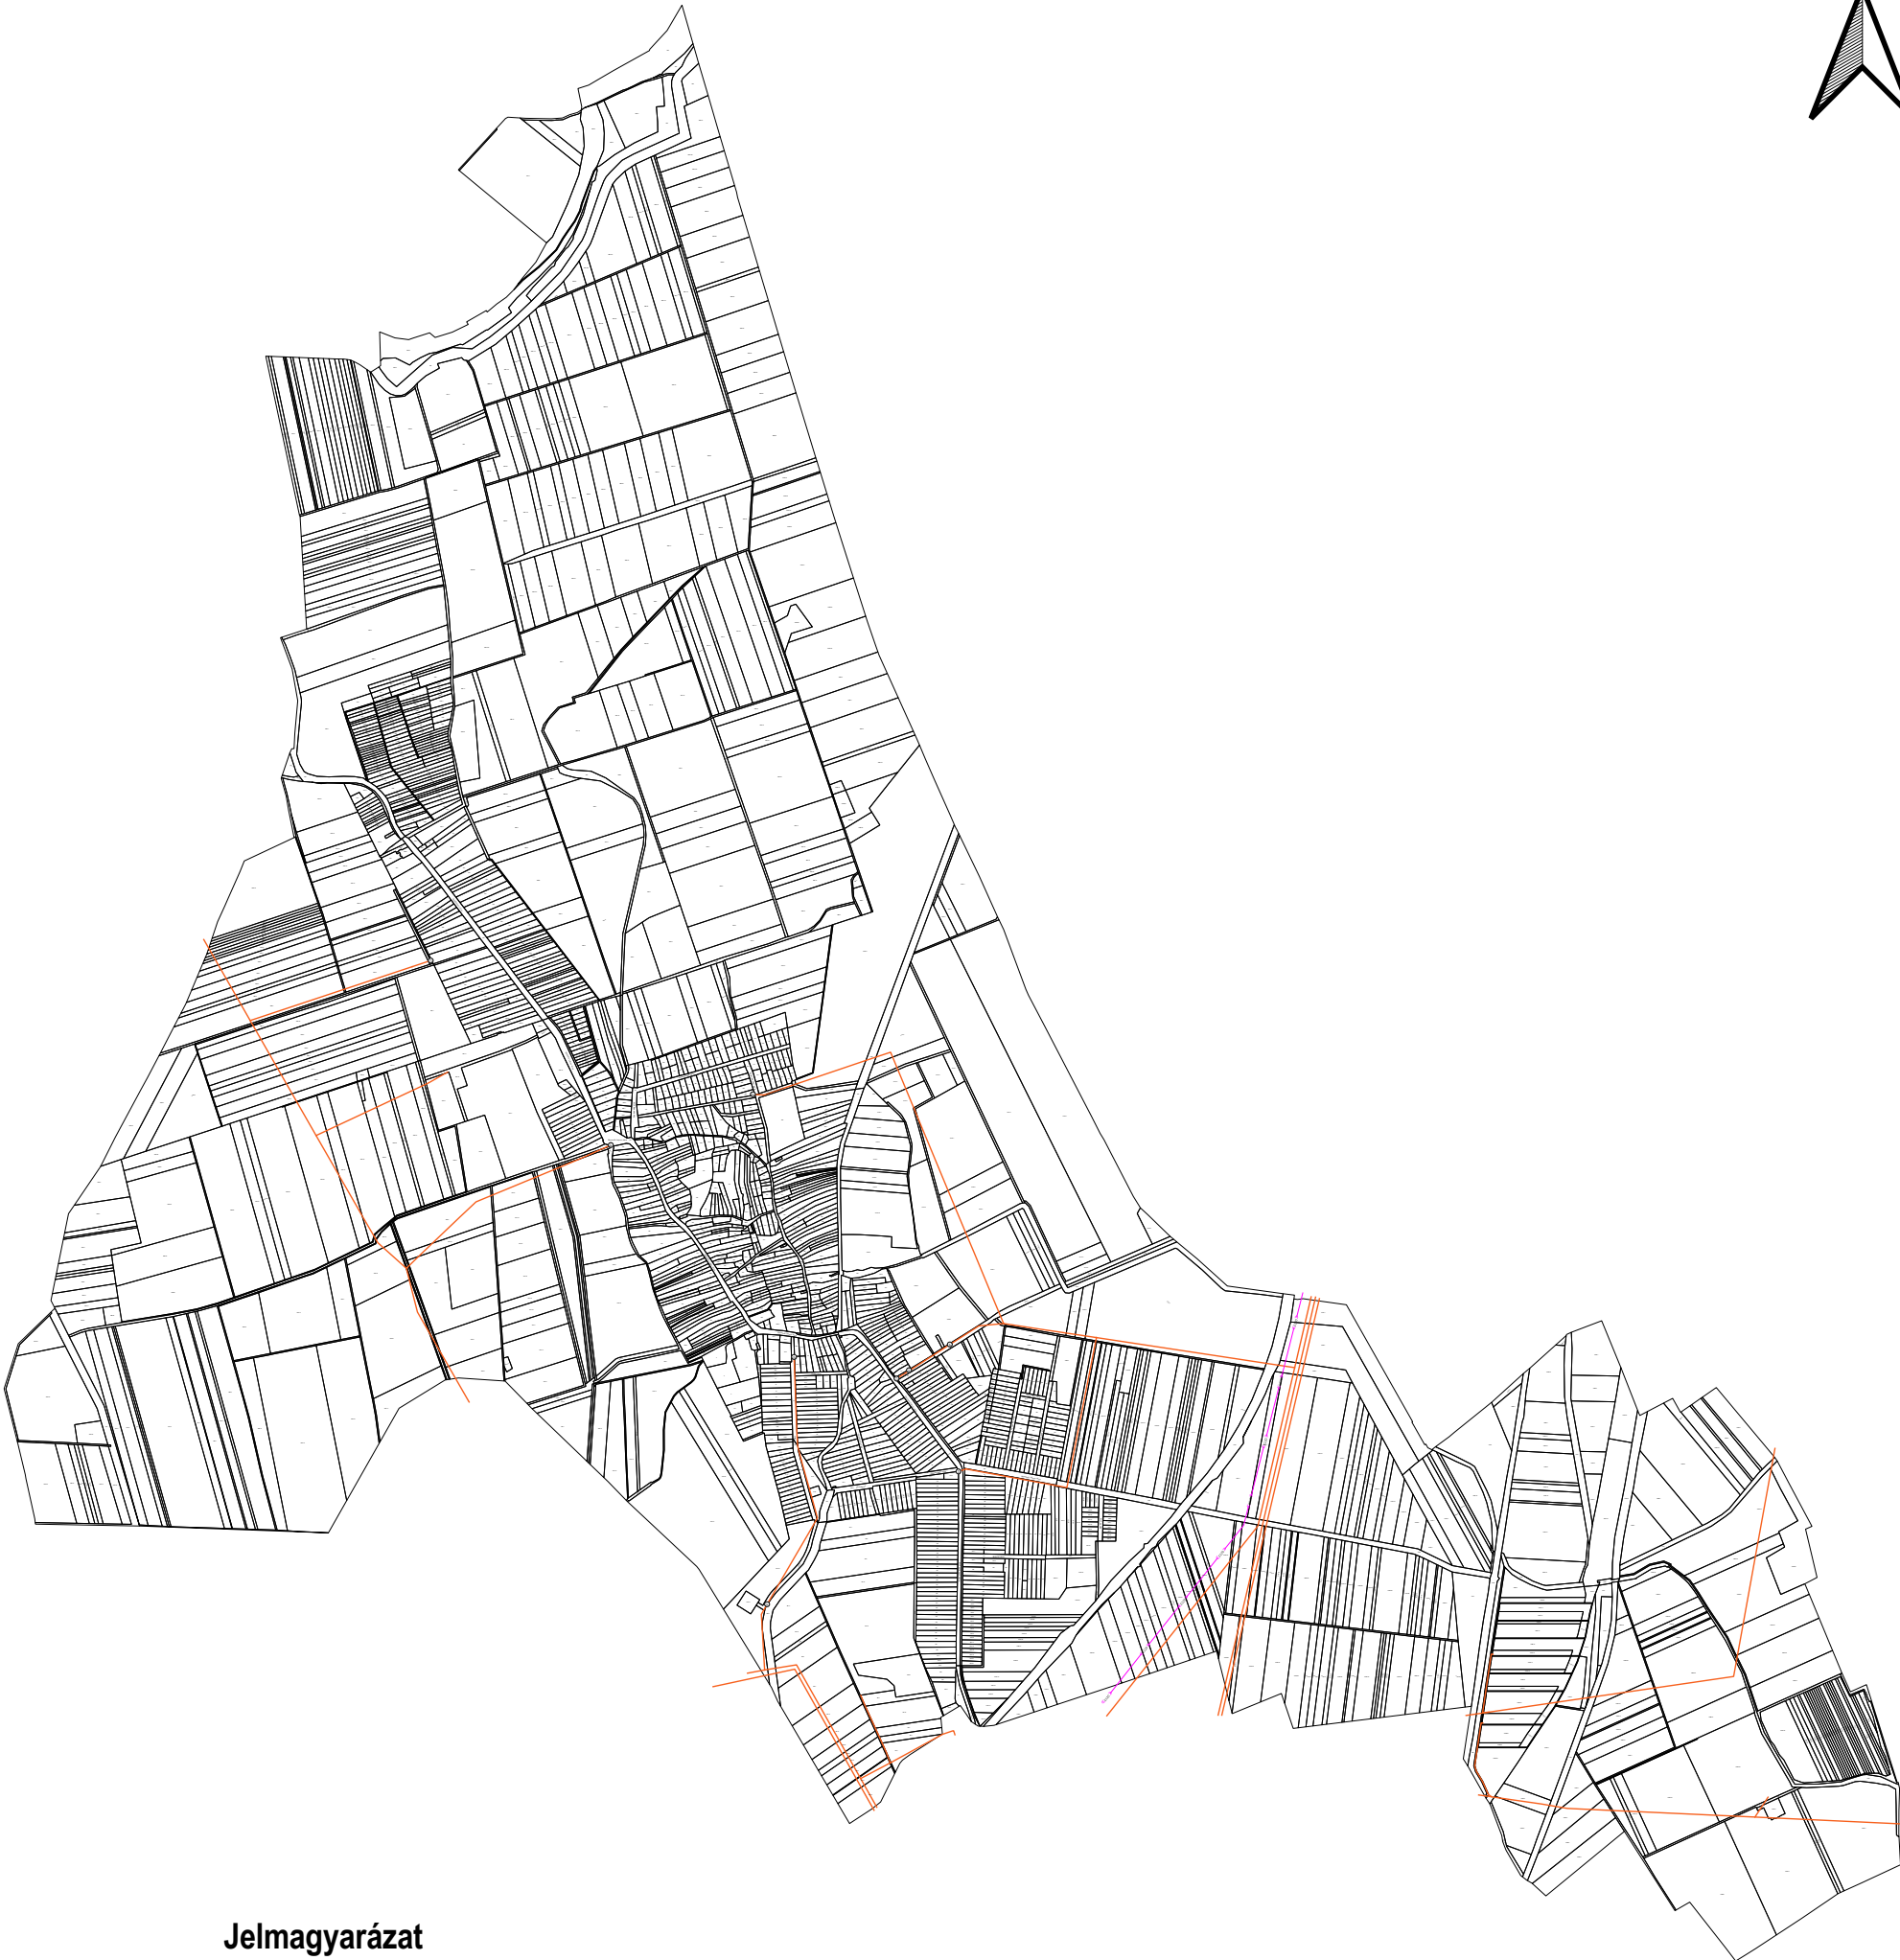


Döge Község - Településterv

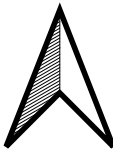

Jelmagyarázat

Villamos energia közművek

Villamos energia főelosztó hálózat (feszültséginttel, föld felett)

— Villamos energia főelosztó hálózat
(feszültséginttel, föld felett)

Elektromos vezetékek

— KÖF - elosztóvezeték

Villamosenergia transzformátor állomás

— Villamosenergia transzformátor állomás

 Szabolcsterv Kft. Székhely: 4400 Nyíregyháza, Bocskai utca 18. szám Mobil: +36 30 307 7371 E-mail: szabolcsterv@gmail.com	Megbízó:			A munka megnevezése:	
	Döge Község Önkormányzata			Döge Község - Településterv	
	Mészáros Ákos okl. településmérnök TT 14-0258	Kulcsár Gusztáv okl. építőmérnök TK 15-0300	Székényes Károly Csaba környezetmérnök	Rácz Géza villamos üzemmérnök Th-15-0103	Bíró Károly építőmérnök TV-T-15-402, V-3a2/15-0402
	Angyal András okl. elektromos mérnök EN-T-1-15-0403	Vasasné Bacsó Eszter épületgépész mérnök GO-T/15-0506	Zsila László okl. táj- és kertépítésmérnök TK 09-0583, K/1 19-1583	Fazekasné Jánócsik Zsuzsanna építőmérnök közreműködő tervező	Papp Róbert közreműködő tervező
A rajz megnevezése:			Dátum:	Törzsszám:	Rajzszám:
Közműellátás - villamos energia			2023. 10. hó	SZT-TRT-14/2023	T-5.3