
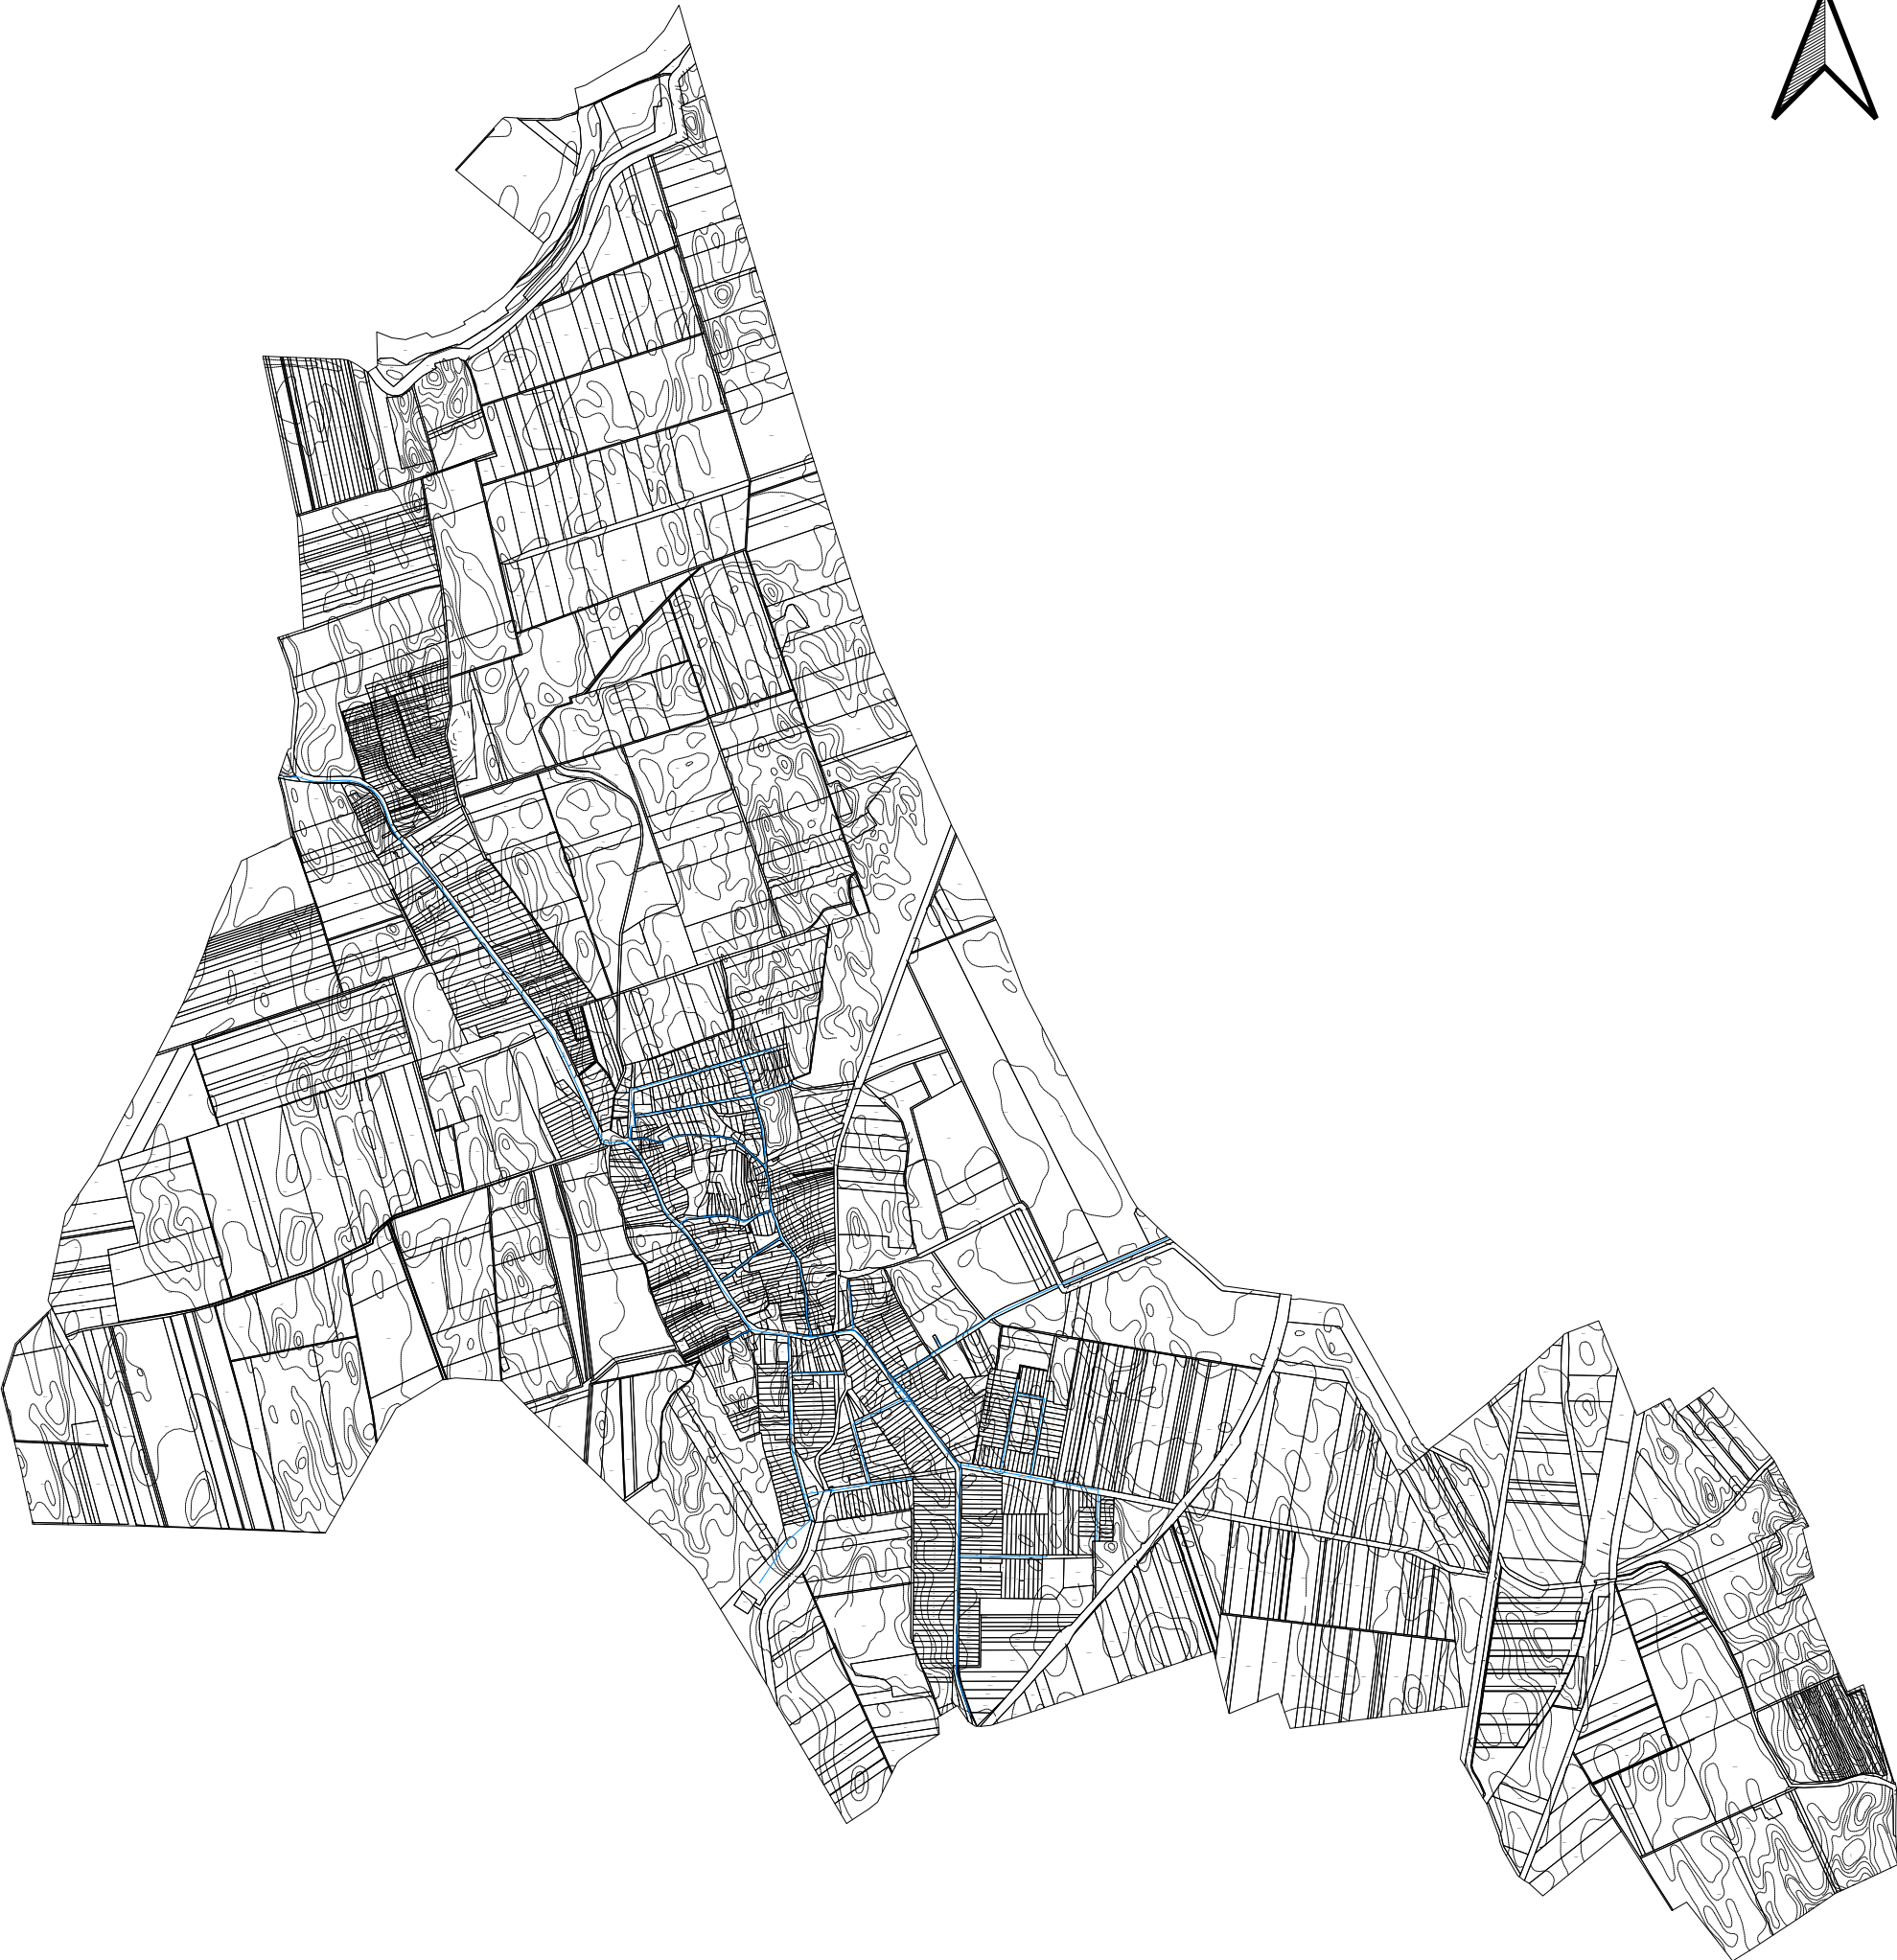


Döge Község - Településterv

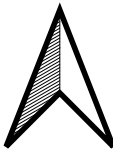

Jelmagyarázat

Meglévő ivóvíz vezeték

 Szabolcsterv Kft. Székhely: 4400 Nyíregyháza, Bocskai utca 18. szám Mobil: +36 30 307 7371 E-mail: szabolcsterv@gmail.com	Megbízó:		A munka megnevezése:		
	Döge Község Önkormányzata		Döge Község - Településterv		
	Mészáros Ákos okl. településmérnök TT 14-0258	Kulcsár Gusztáv okl. építőmérnök TK 15-0300	Székényes Károly Csaba környezetmérnök	Rácz Géza vilamos üzemmérnök Th-15-0103	Biró Károly épitőmérnök TV-T-15-402, V-3a2/15-0402
	Angyal András ok. elektromos mérnök EN-T-1-15-0403	Vasasné Bacsó Eszter épületgépész mérnök GO-T/15-0506	Zsila László okl. táj- és kertépítésmérnök TK 09-0583, K/1 19-1583	Fazekasné Jánoscsik Zsuzsanna épitőmérnök közreműködő tervező	Papp Róbert közreműködő tervező
	A rajz megnevezése:		Dátum:	Törzsszám:	Rajzszám:
Közműellátás - vízellátás		2023. 09. hó	SZT-TRT-14/2023	T-5.1	