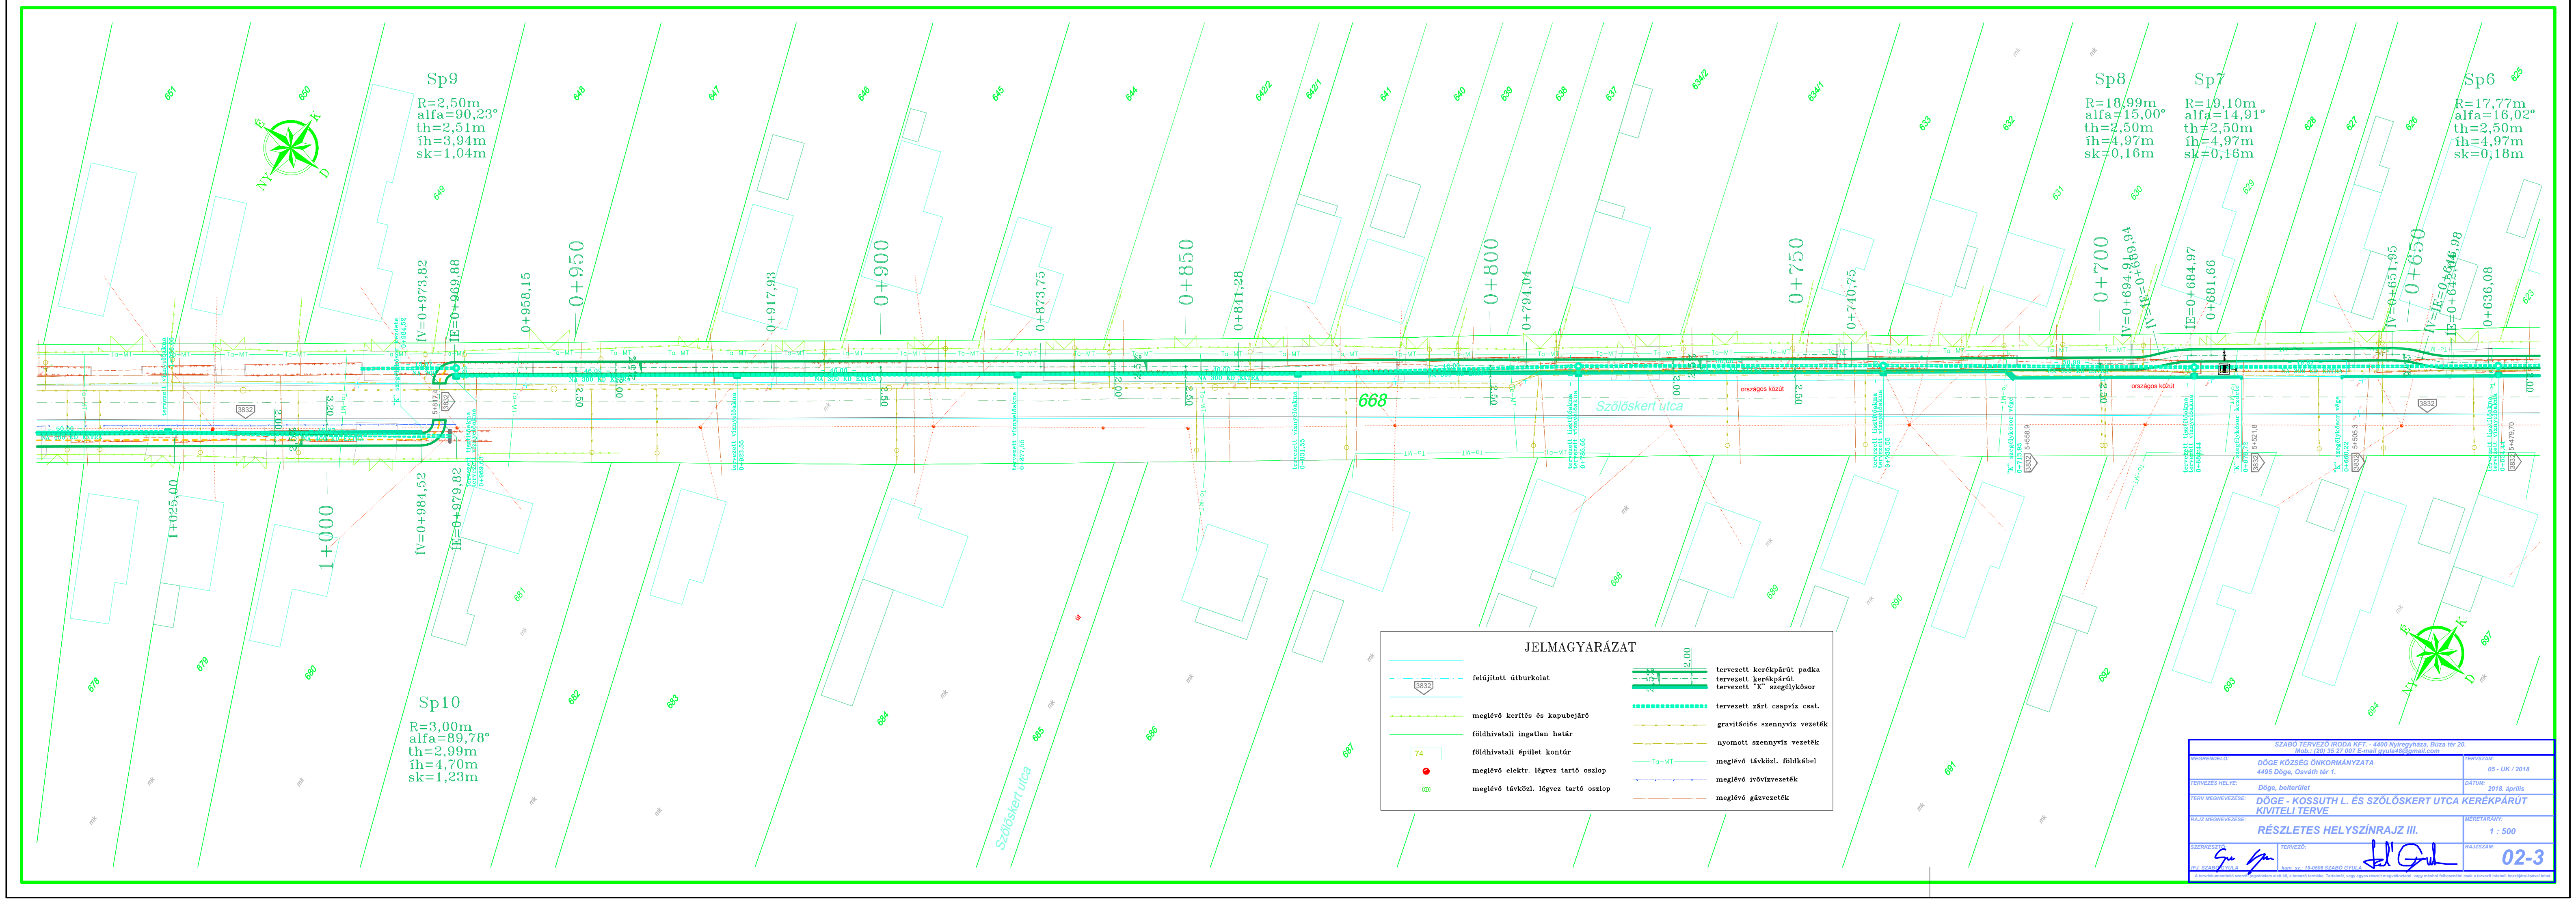

SZABÓ TERVEZŐ IRODA KFT. - 4400 Nyíregyháza, Búza tér 20.
Mob.: (20) 35 27 007 E-mail gyula48@gmail.com

MEGRENDELŐ:	DÖGE KÖZSÉG ÖNKORMÁNYZATA 4495 Döge, Osváth tér 1.	TERVSZÁM:	05 - UK / 2018
TERVEZÉS HELYE:	Döge, belterület	DÁTUM:	2018. április
TERV MEGNEVEZÉSE:	DÖGE - KOSSUTH L. ÉS SZŐLŐSKERT UTCA KERÉKPÁRÚT KIVITELI TERVE		
RAJZ MEGNEVEZÉSE:	RÉSZLETES HELYSZÍNRAJZ III.	MÉRETARÁNY:	1 : 500
SZERKESZTŐ: IFJ. SZABÓ GYULA	TERVEZŐ: kam. sz.: 15-0508 SZABÓ GYULA	RAJZSZÁM:	02-3

A tervdokumentáció szerzői jogvédelem alatt áll, a tervező terméke. Tartalmát, vagy egyes részeit megváltoztatni, vagy máshol felhasználni csak a tervező írásbeli hozzájárulásával lehet.