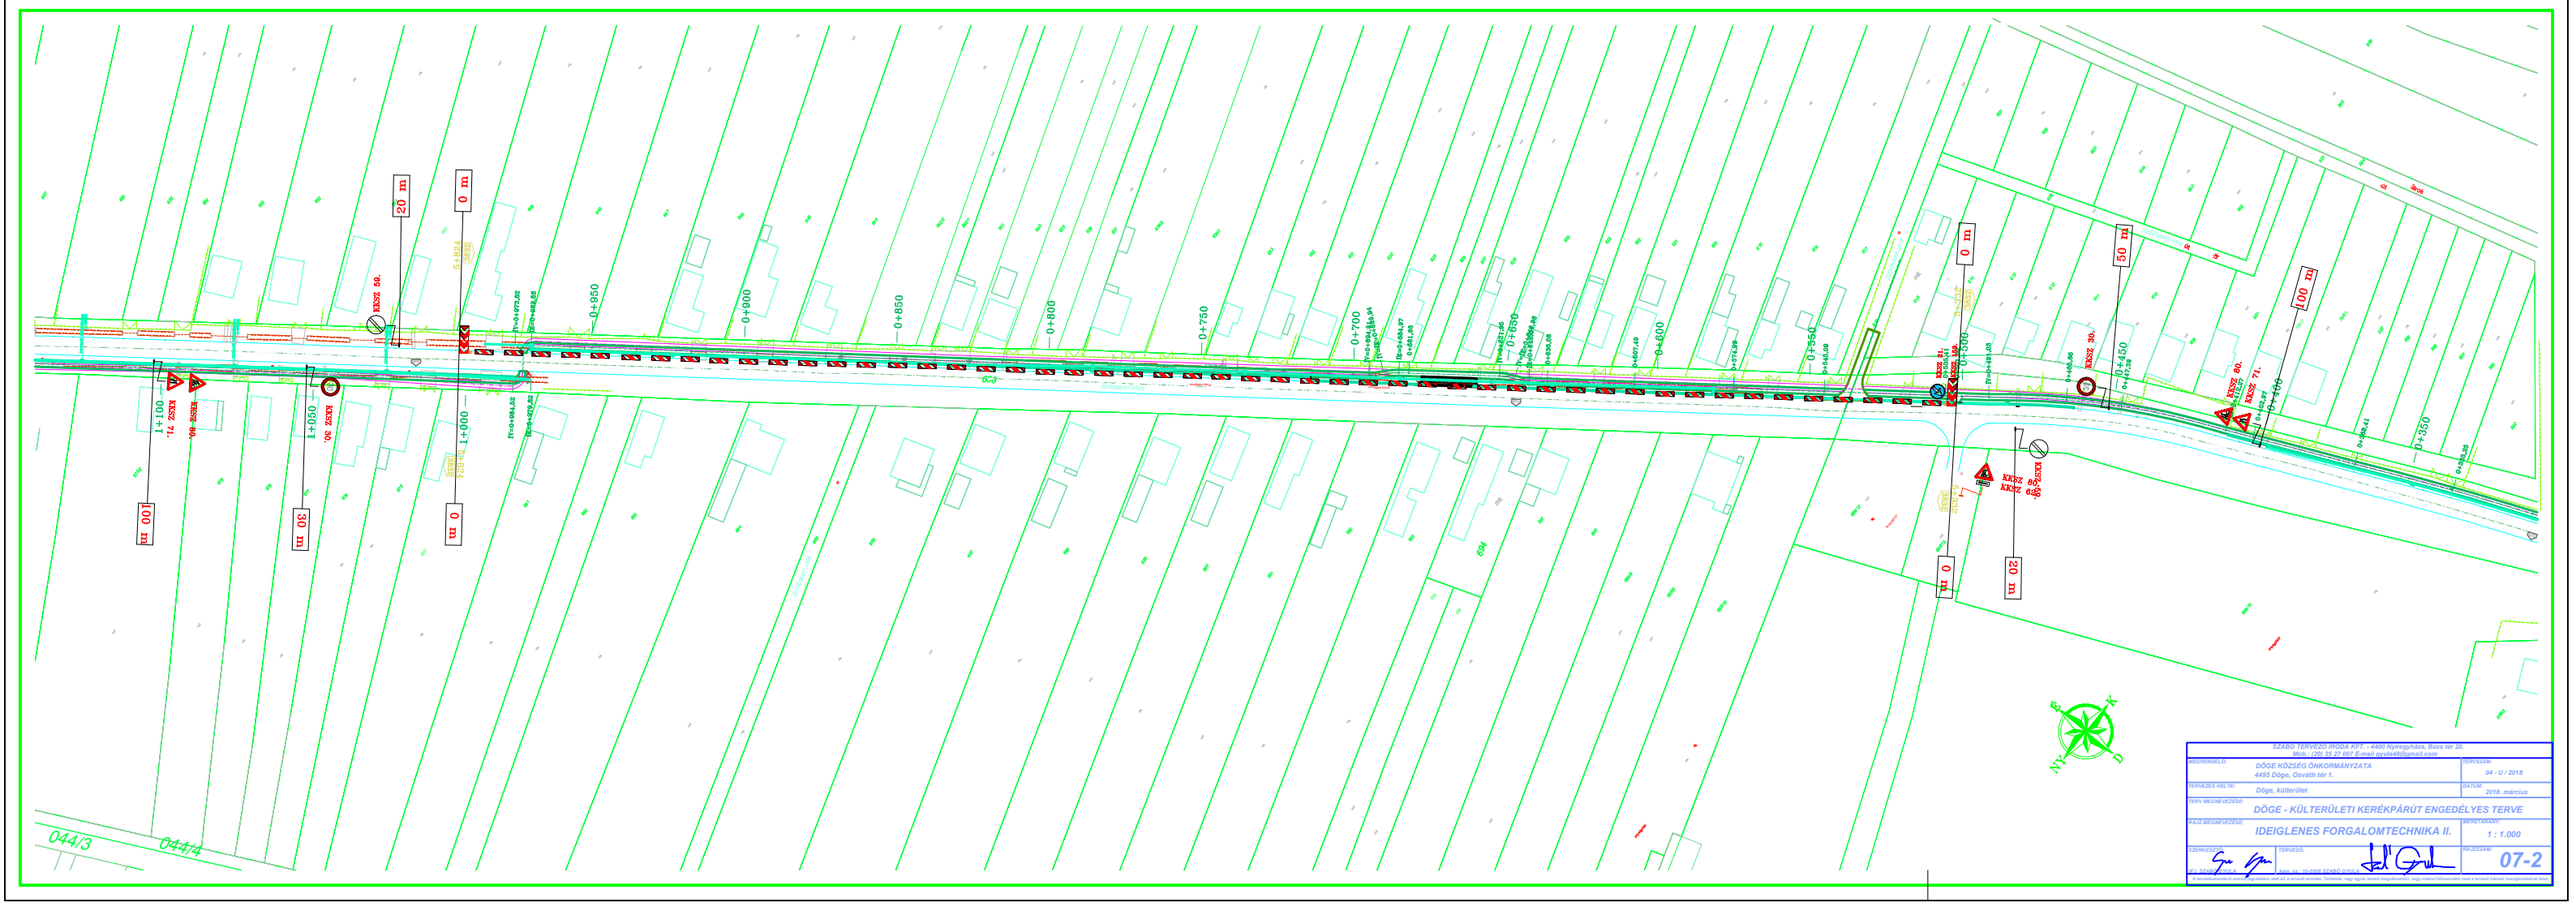

SZABÓ TERVEZŐ IRODA KFT. - 4400 Nyíregyháza, Búza tér 20.
Mob.: (20) 35 27 007 E-mail: gyula48@gmail.com

MEGRENDELŐ:	DÖGE KÖZSÉG ÖNKORMÁNYZATA 4495 Döge, Osváth tér 1.	TERVSZÁM: 04 - U / 2018
TERVEZÉS HELYE:	Döge, külterület	DÁTUM: 2018. március
TERV MEGNEVEZÉSE:	DÖGE - KÜLTERÜLETI KERÉKPÁRÚT ENGEDÉLYES TERVE	
RAJZ MEGNEVEZÉSE:	IDEIGLENES FORGALOMTECHNIKA II.	MERETARÁNY: 1 : 1.000
SZERKESZTŐ: IFJ. SZABÓ GYULA	TERVEZŐ: Ann. sz.: 15-0008 SZABÓ GYULA	RAJZSZÁM: 07-2

A terveknek tartalmaz szerzőjogi oltalmat alatt lévő, a terveket tartalmaz. Tartalmát, vagy ennek részeit megszerzésére, vagy más felhasználás lehetőségére csak a terveket tartalmaz felhasználásával lehet.