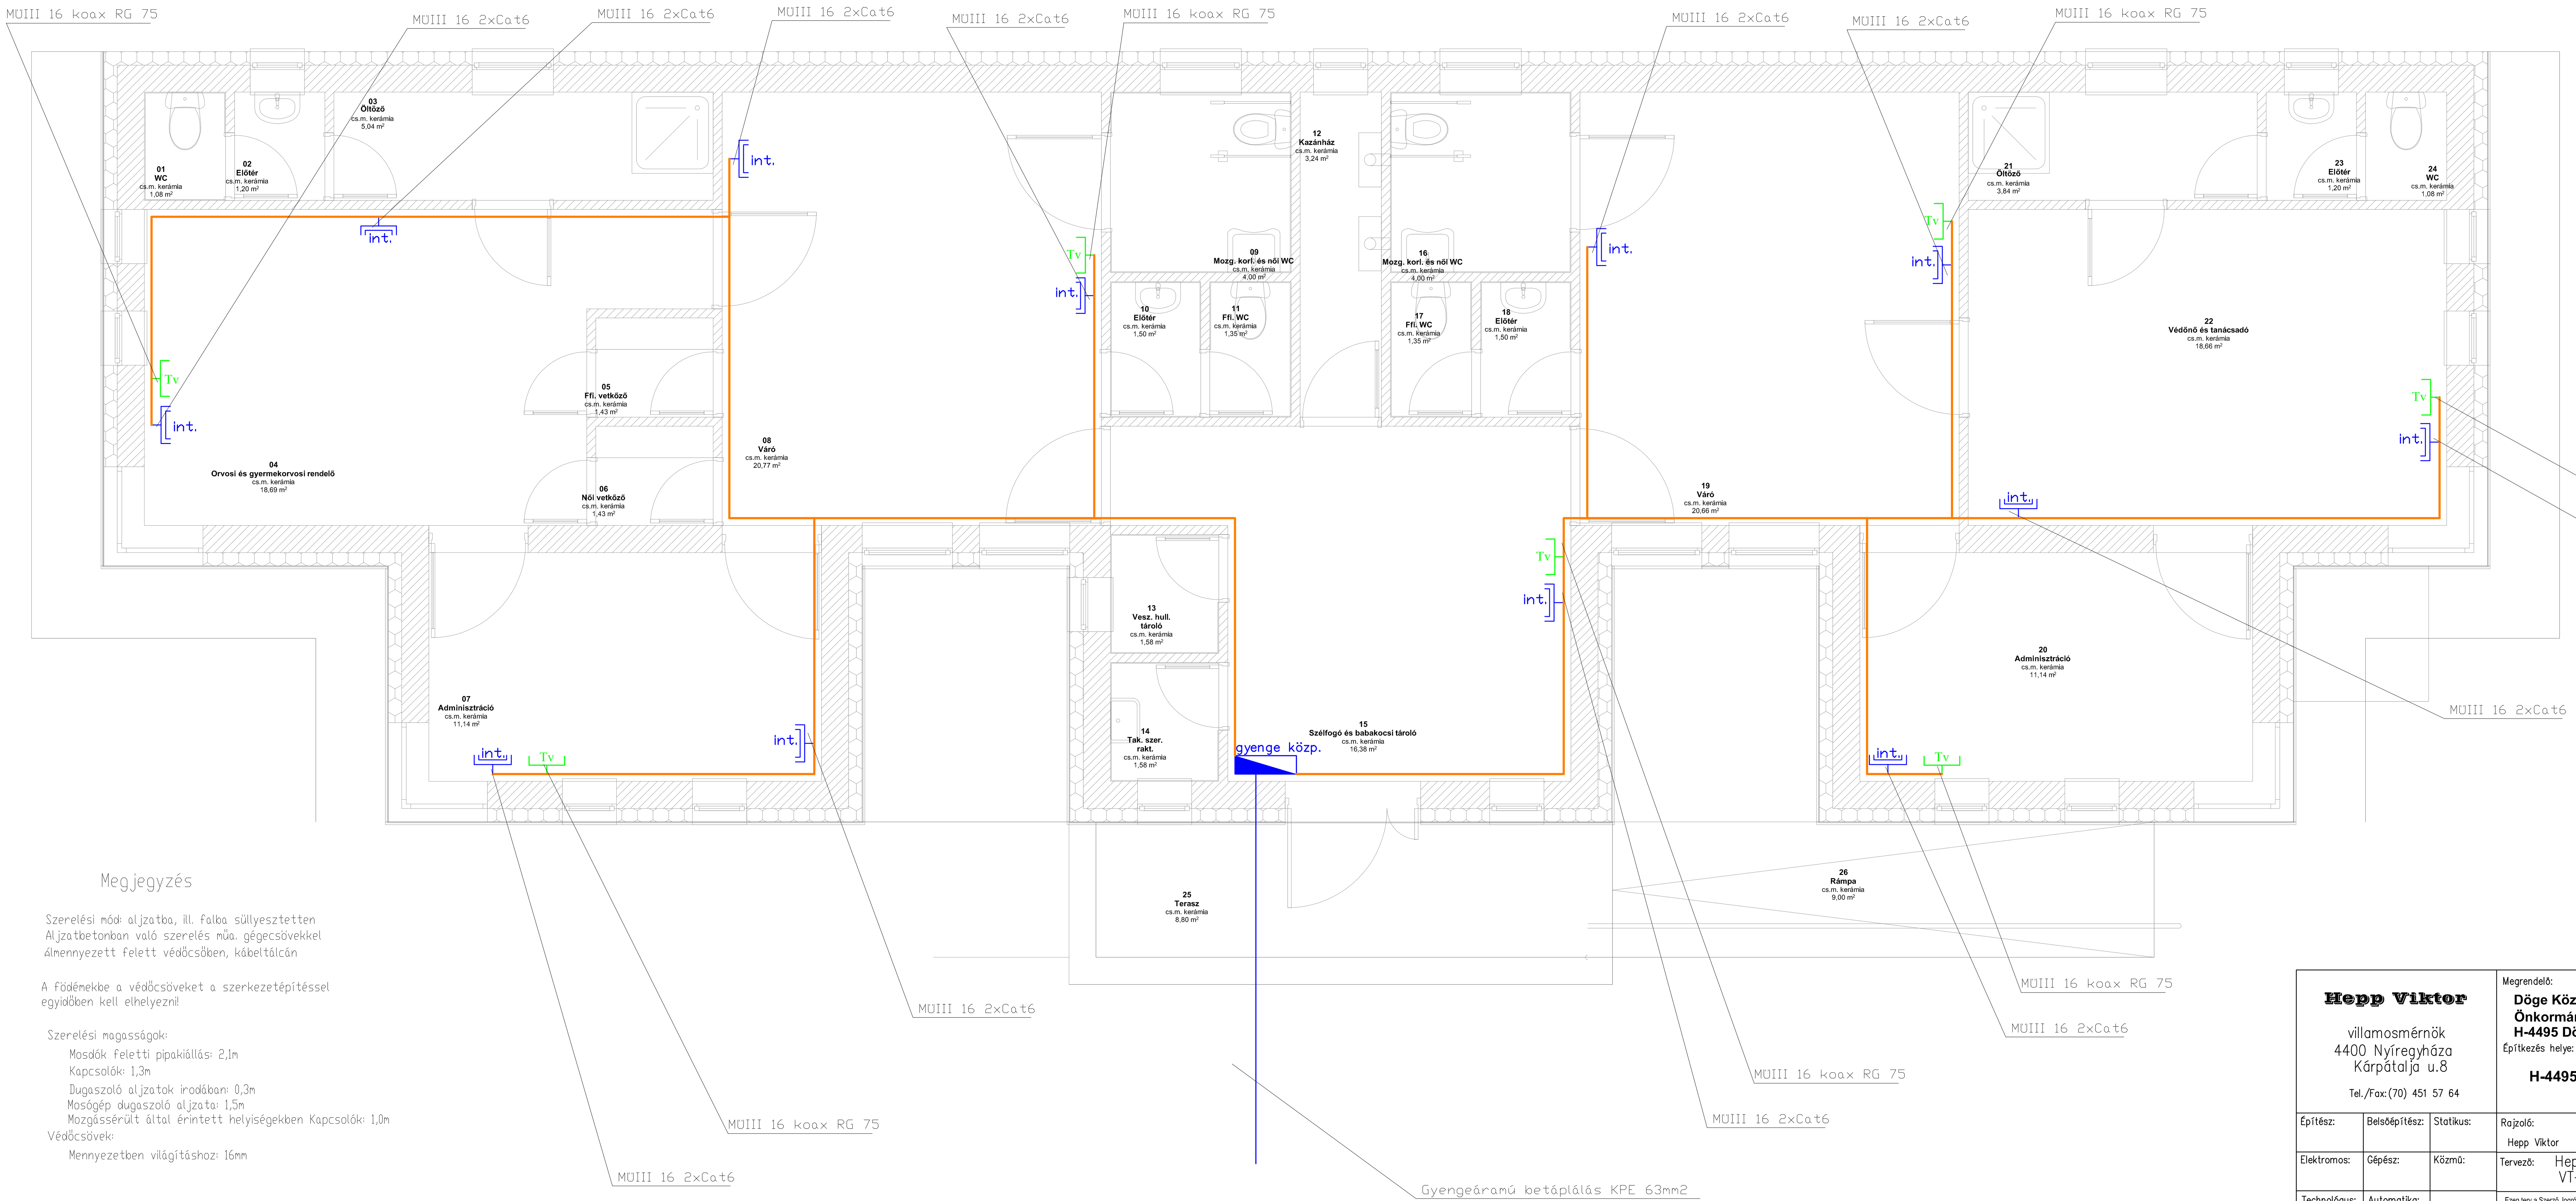

Jelmagyarázat:

- int. — SIEMENS DELTA2xRJ45 Cat5e UTP
- Tv — SIEMENS DELTA TV-RD csatl.aljzat

Megjegyzés

Szerelési mód: aljzatba, ill. falba süllyesztetten
Aljzatbetonban való szerelés műa. gégecsövekkel
álmennyezett felett védőcsőben, kábeltálcán

A födémekbe a védőcsöveket a szerkezetépítéssel egyidőben kell elhelyezni!

Szerelési magasságok:

- Mosdók feletti pipakiállás: 2,1m
- Kapcsolók: 1,3m
- Dugaszoló aljzatok irodában: 0,3m
- Mosógép dugaszoló aljzata: 1,5m
- Mozgássérült által érintett helyiségekben Kapcsolók: 1,0m

Védőcsövek:

- Mennyezetben világításhoz: 16mm

Hepp Viktor
villamosmérnök
4400 Nyíregyháza
Kárpátalja u.8
Tel./Fax:(70) 451 57 64

Megrendelő:
Döge Község Önkormányzata
H-4495 Döge, Osváth tér 1. sz.

Építkezés helye:
H-4495 Döge, Belterület
Hrsz.: 860

„EGÉSZSÉGHÁZ"

Gyengeáram terve

Építész:	Belsőépítész:	Statikus:	Rajzoló: Hepp Viktor	Munkatárs:	Tervfajta: KT.	Méretarány: 1:50	Törzsszám: 2018/503	Kelt: 2018. 09. 05.
Elektromos:	Gépész:	Közmű:	Tervező: Hepp Viktor VT–15–0709		Ügyvezető igazgató:			Rajzszám: V–1
Technológus:	Automatika:							

Ezen terv a Szerző Jogról szóló 1999. évi LXXVI. Törvényben meghatározott szerzői jogvédelem alá tartozik. A jogok a TERVEZŐ-t illetik. A jogosult hozzájárulása nélkül az anyag bármely formában történő másolása, sokszorosítása, közreadása, átruházása, közzététele és átdolgozása a TERVEZŐ hozzájárulása nélkül TILOS! A jogsértő cselekményekkel szemben az igény érvényesítésének a jogát fenntartjuk.