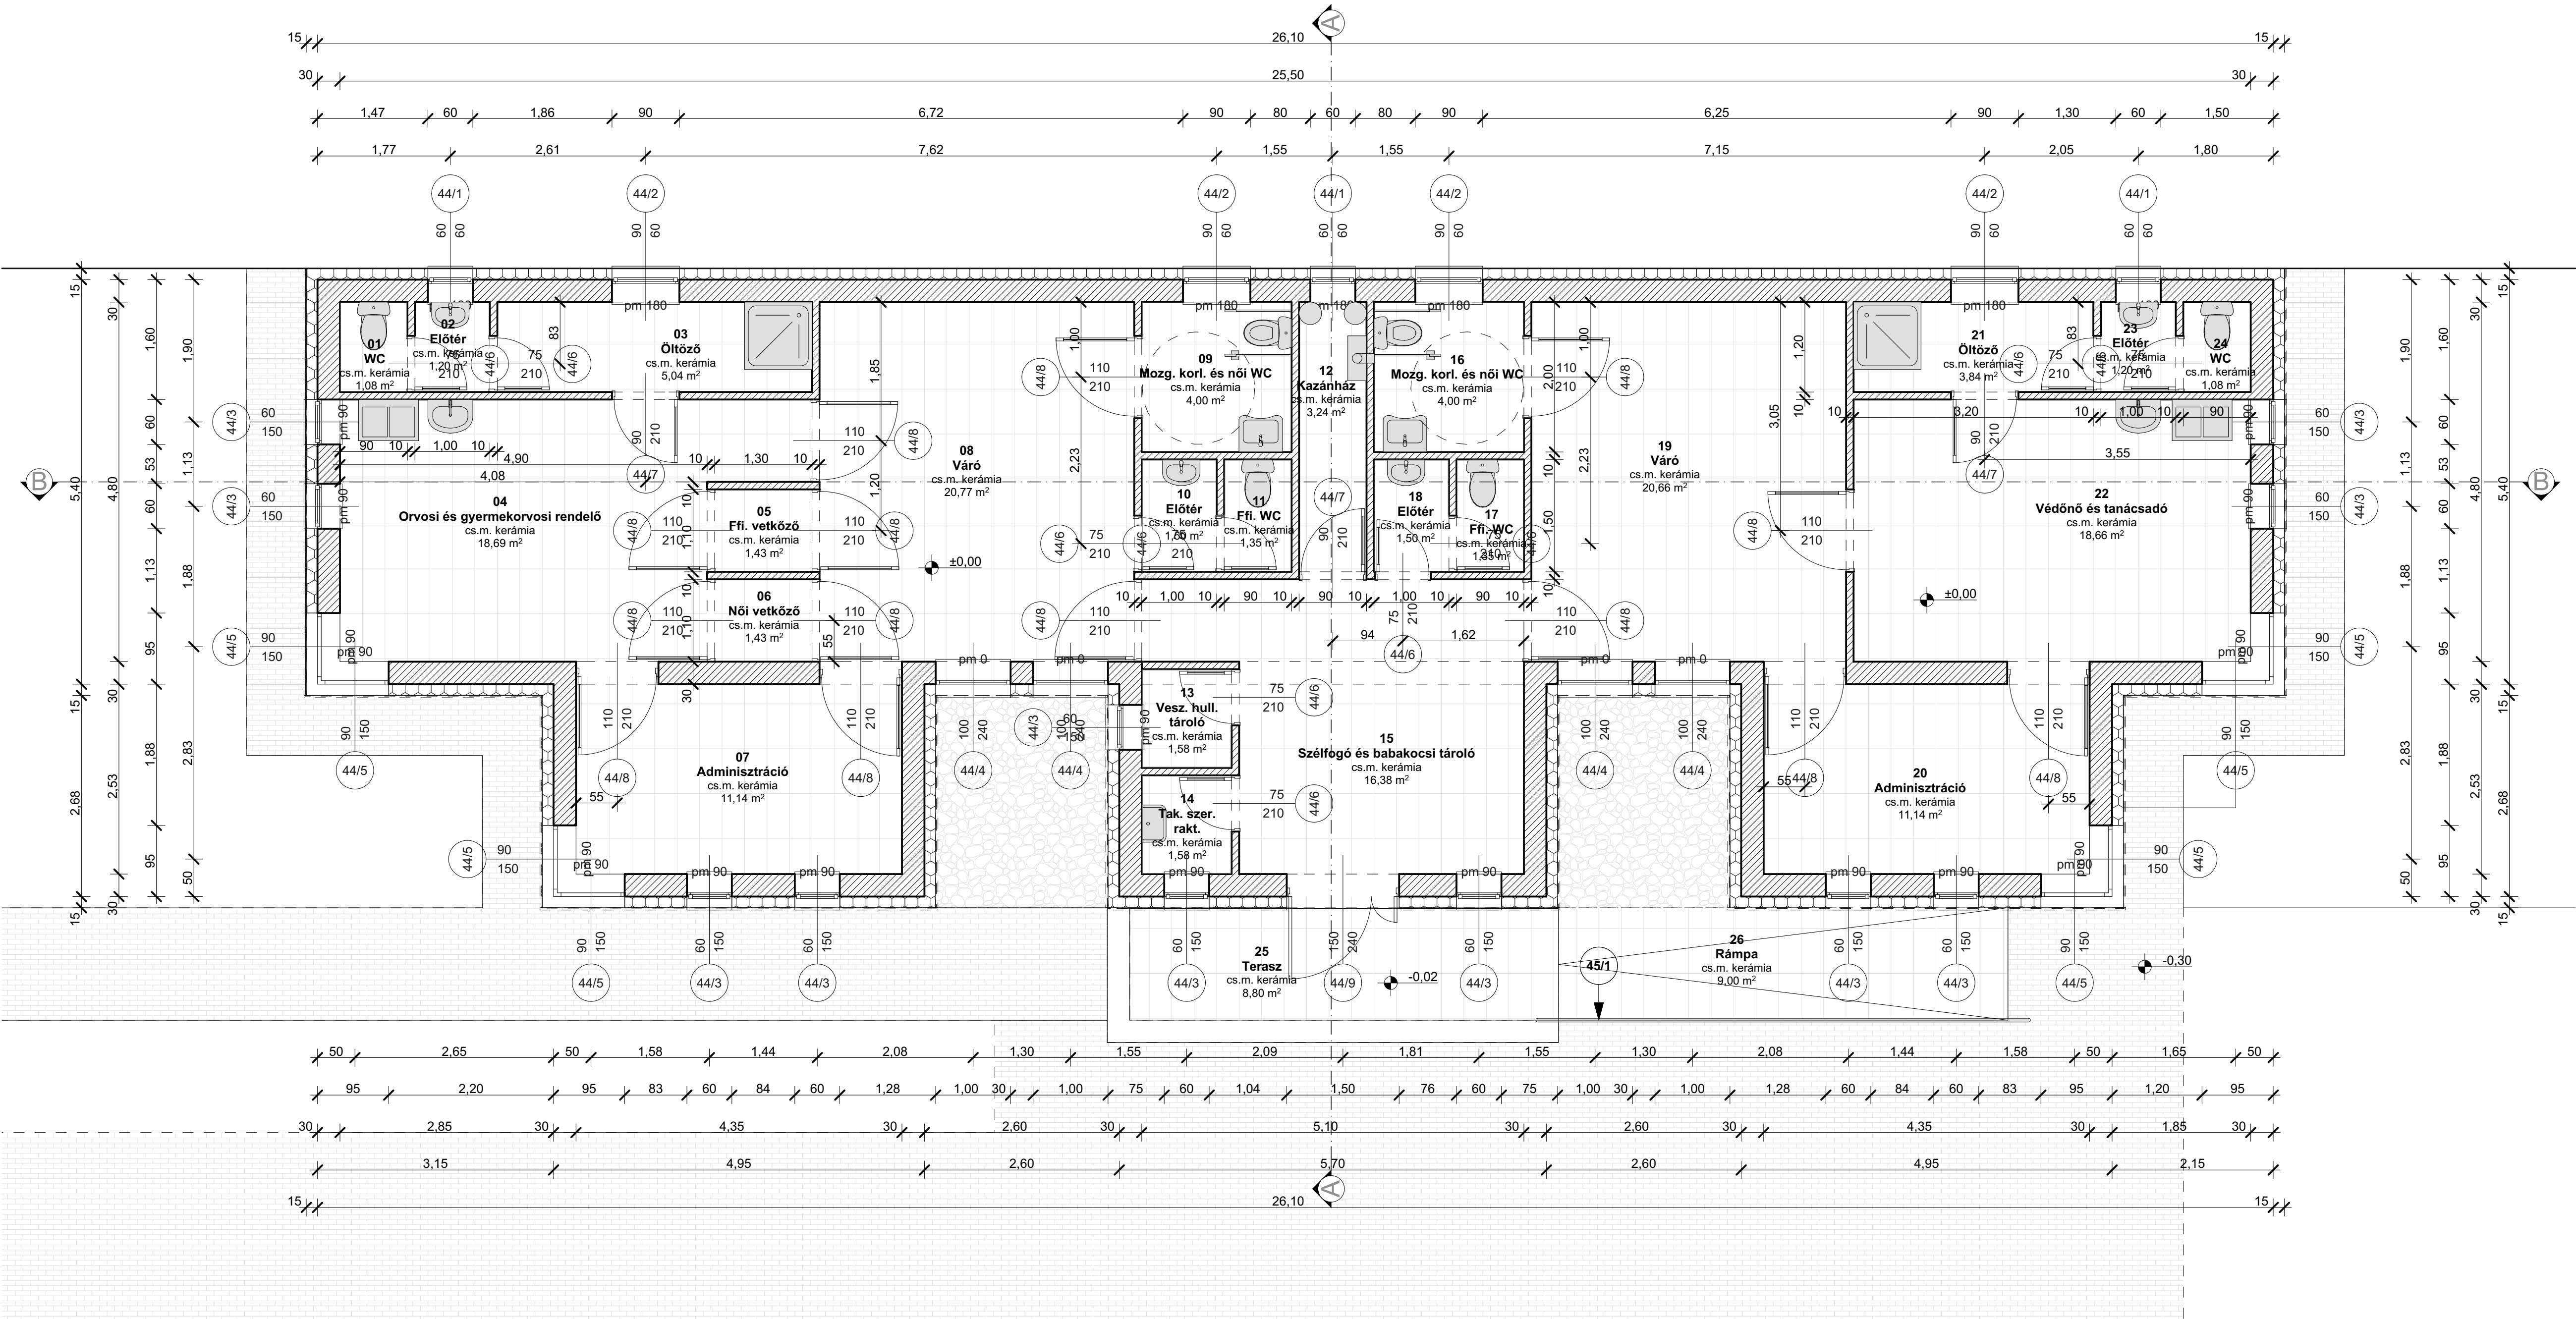


Munka megnevezése:		EGÉSZSÉGHÁZ ÉPÍTÉSÉNEK KIVITELI TERVE		Munkaszám:
		FÖLDSZINTI ALAPRAJZ		17/2018
Generál tervező:	HAKLIK MÉRNÖKI IRODA KFT. Vásárosnamény, Tancsics Mihály út 16. sz.; cég kamarai reg. kód: C-15-2882		Megrendelő: Dőge Község Önkormányzata	4495 Dőge, Osváth tér 1. sz.
Építész tervező:	HAKLIK TAMÁS ügyvezető MOLNAR VALENTYINA Építésmérnök E-2 15-0223, Vásárosnamény, Erkel út 12. sz.			
Építész munkatárs:	Szalay Zsolt építésmérnök		Építés helye: 4495 Dőge, Belterület,	Hrsz: 860
				M = 1 : 50
				ke - 01
			Dátum:	2018. augusztus