


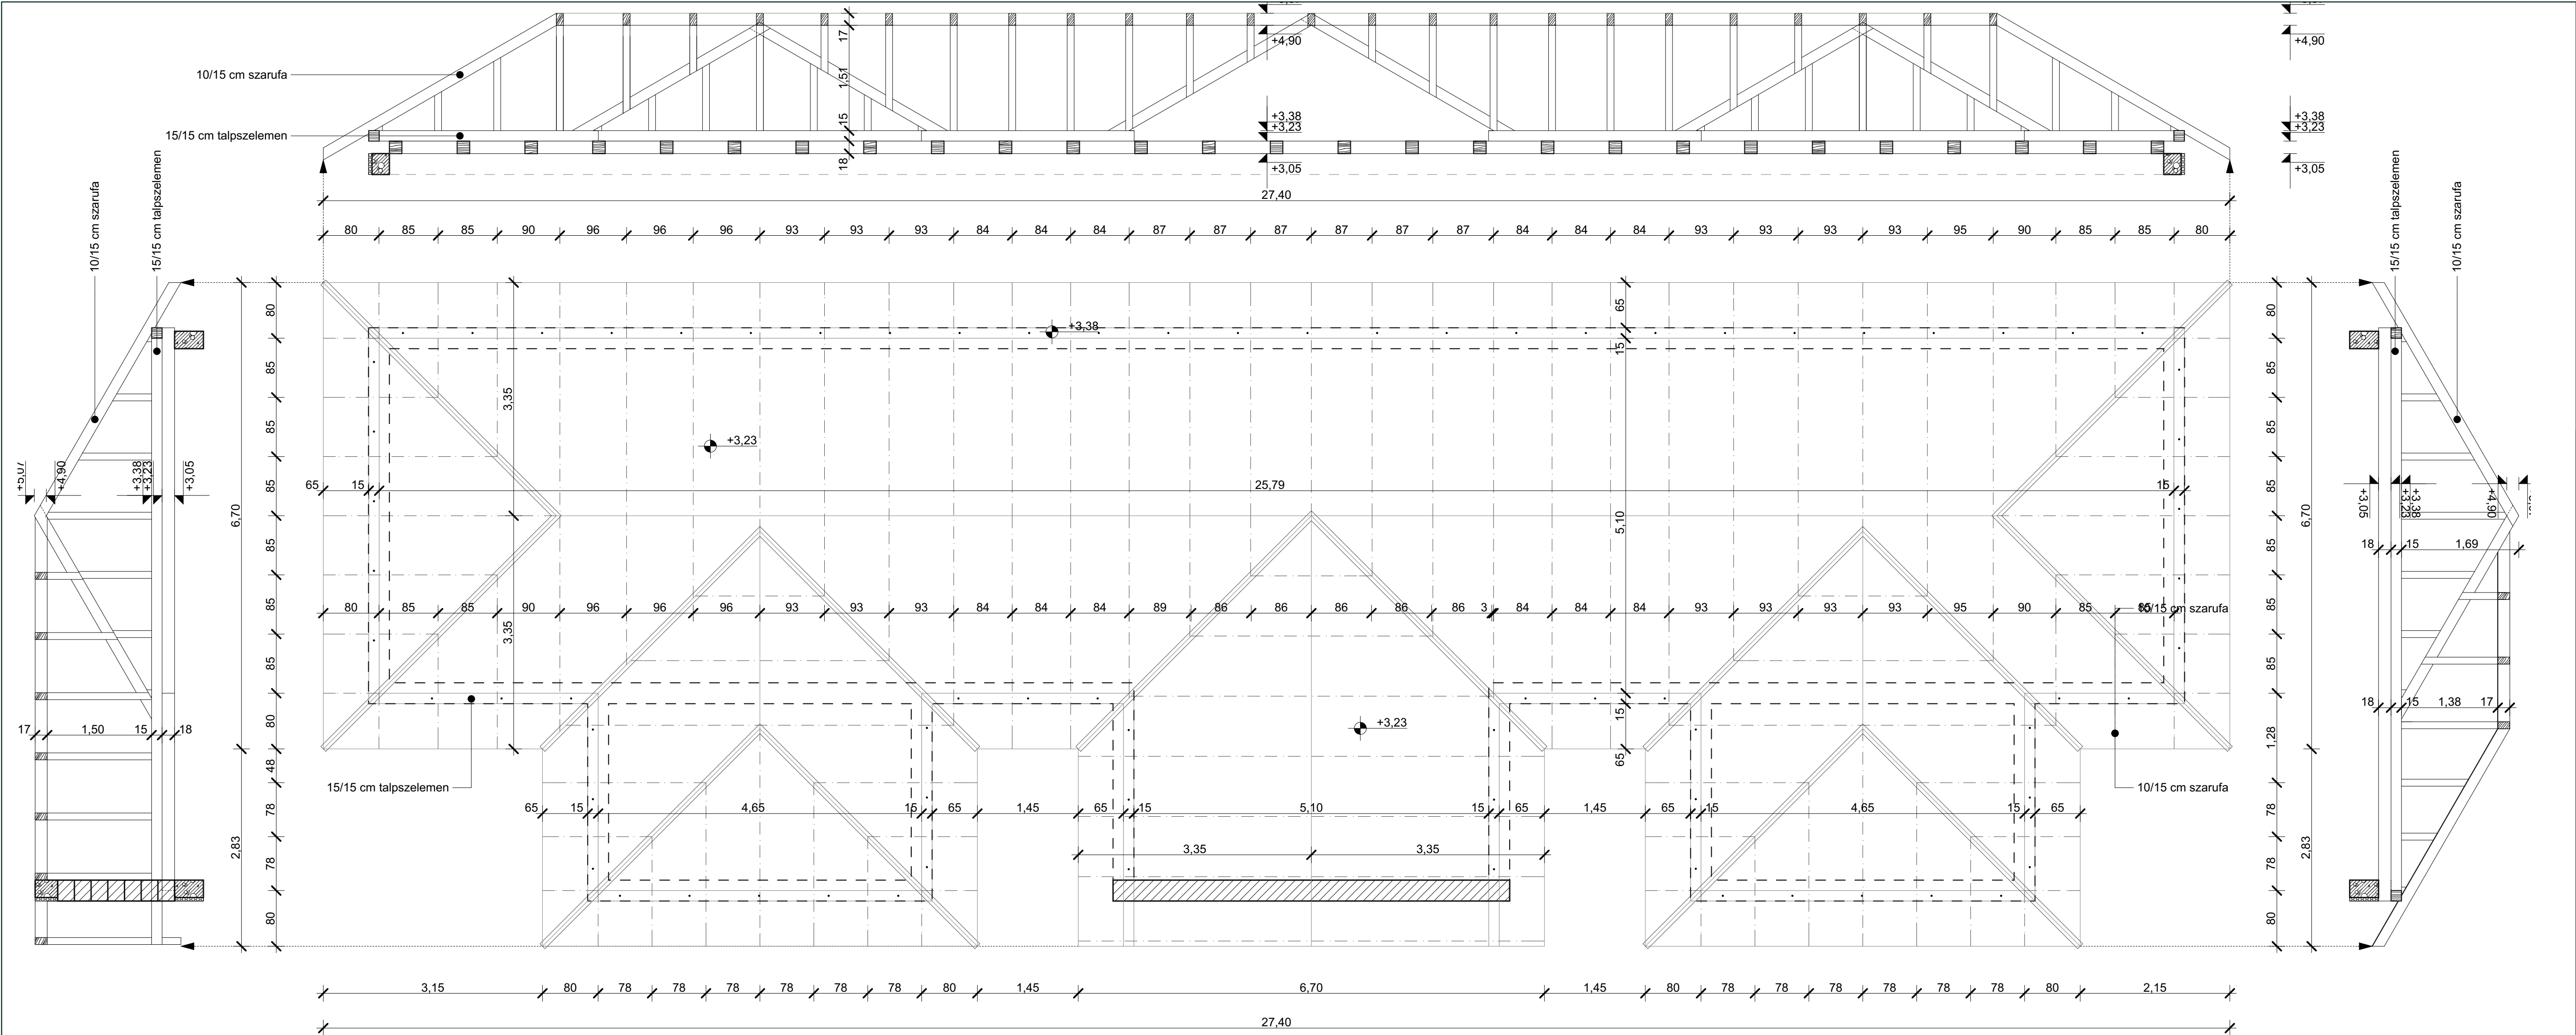

TETŐ HAJLÁSSZÖGE: 30°!

Talpszelemen acél átmenőcsavar a Vb szerkezethez rögzítve!

FA MÉRETEK:

15/15 cm talpszelemen
10/15 cm szarufa

MEGJEGYZÉS:

A FEDÉLSZÉK FELÁLLÍTÁSA ELŐTT A MÉRETEKET A HELYSZÍNEN ELLENŐRIZNI KELL!

A FEDÉLSZÉK ANYAGA: I. OSZT. FŰRÉSZELT FENYŐ

AZ EGYES SZERKEZETI ELEMESZETEKET A BEÉPÍTÉS ELŐTT LÁNG ÉS GOMBAMENTESÍTENI KELL (TELÍTÉS).

A FEDÉLSZÉKTERV A STATIKAI TERVEKKEL EGYÜTT KEZELENDŐ!

A FEDÉLSZÉKET FELÁLLÍTÁS KÖZBEN VIHARDESZKÁVAL MEREVÍTENI KELL.

AZ ÁTMENŐ CSAVAROK MÉRETE M16

Munka megnevezése:	EGÉSZSÉGHÁZ ÉPÍTÉSÉNEK KIVITELI TERVE		Munkaszám:
	FEDÉLSZÉKTERV		17/2018
Generál tervező:	HAKLIK MÉRNÖKI IRODA KFT. Vásárosnamény, Táncsics Mihály út 16. sz.; cég kamarai reg. kód: C-15-2882 Haklik Tamás ügyvezető		Megrendelő:
Építész tervező:	MOLNÁR VALENTYINA Építésmérnök E-2-15-0223, Vásárosnamény, Ertel út 12. sz.		Döge Község Önkormányzata
Építész munkatárs:	HAKLIK JÓZSEF magántervező EK-15 7613, Vásárosnamény, Táncsics Mihály út 51. sz.		4495 Döge, Osváth tér 1. sz.
	Szalay Zsolt építésmérnök		Építés helye: 4495 Döge, Belterület, Hrsz: 860
			M = 1 : 50
			ke - 09
			Dátum: 2018. augusztus